
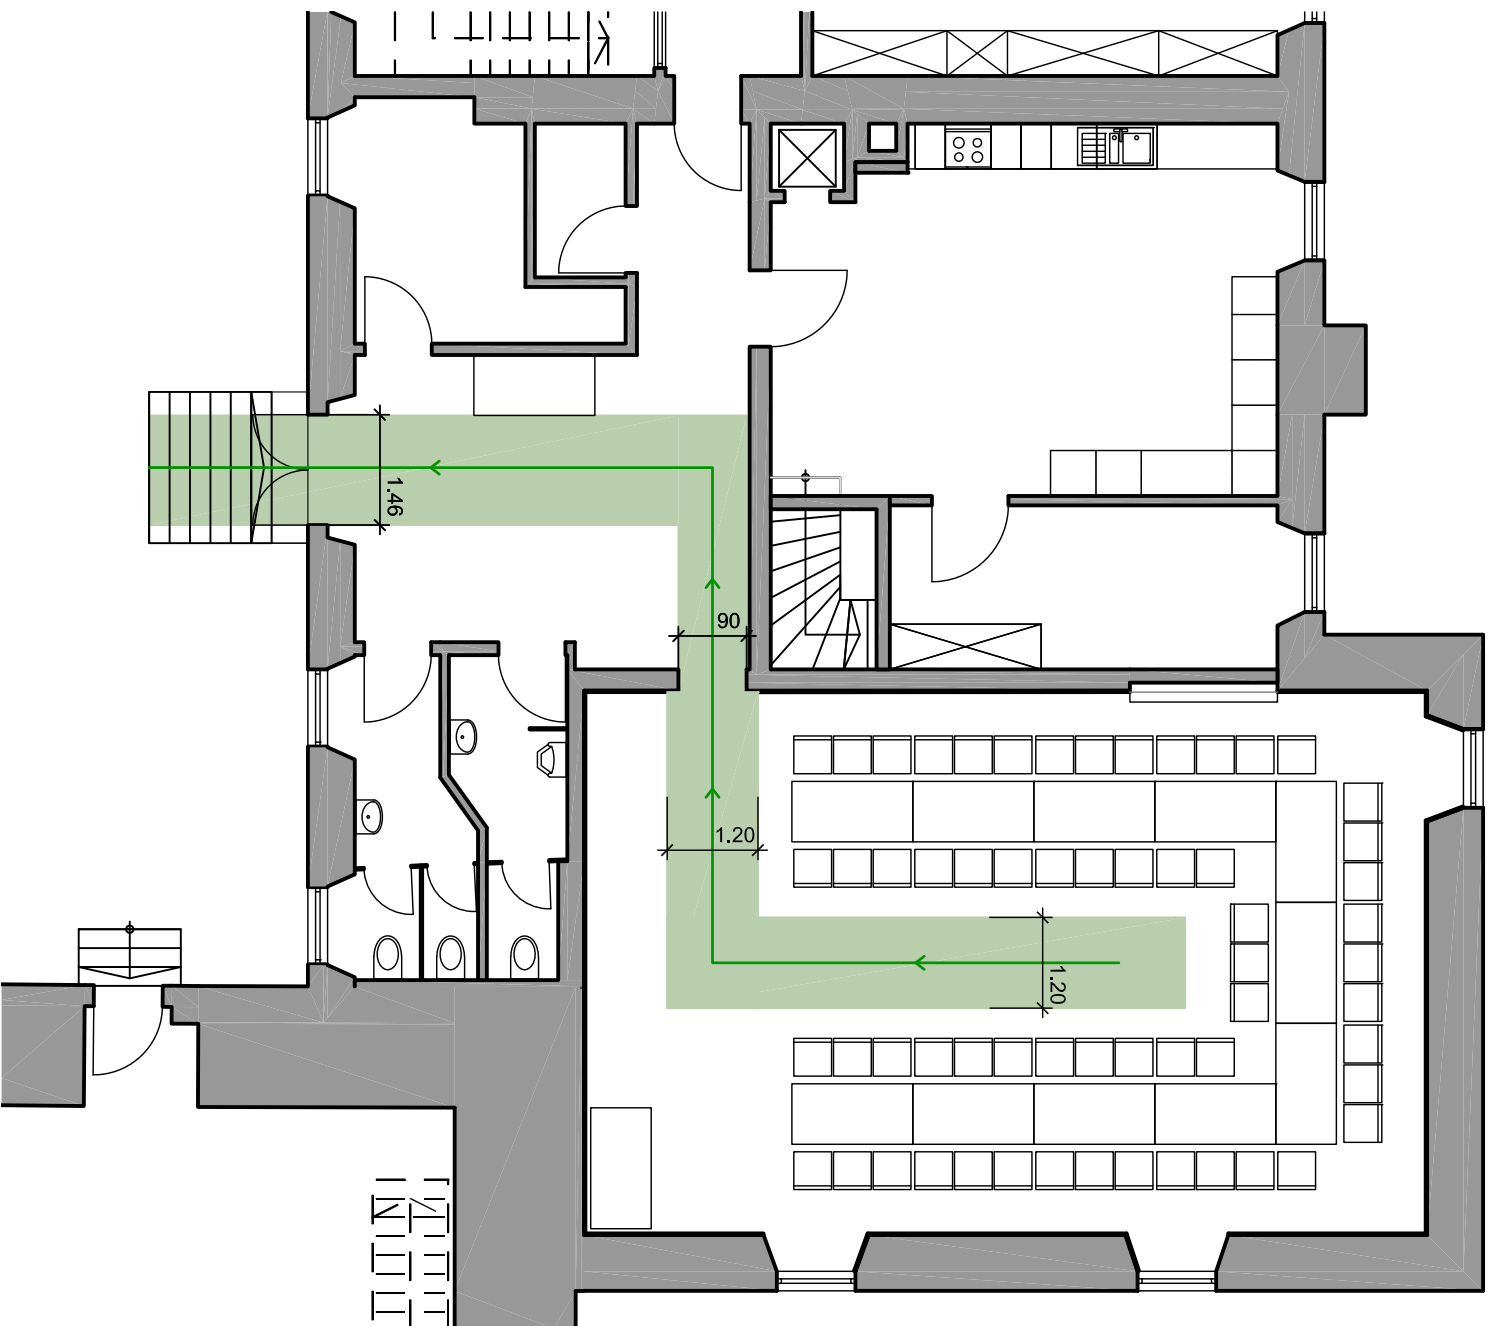


Variante 1


12+1 Tische (0.80x1.60 m)  
66 Stühle



	<b>STADT WOLFSBURG</b>		Geschäftsbereich Hochbau		
	BAUHERR: GB 04	PLANVERFASSER: GB 65			
PROJEKT: Burg Neuhaus	Porschestra. 49 38440 Wolfsbürg		DATUM/gez	10.12.2018/Ot	BLATT-NR.
Möblierungsvariante 1 U-Form	geä.:		19.11.2020/Ot	V1 - Rittersaal	
PLANINHALT: Grundrissausschnitt EG Rittersaal	336_AEGMöb2.dwg		M = 1:100		



Variante 1a


11+1 Tische (0.80x1.60 m)  
60 Stühle


 WOLFSBURG	<b>STADT WOLFSBURG</b> Geschäftsbereich Hochbau		PLANVERFASSER: GB 65
	BAUHERR: GB 04		Porschestra. 49 38440 Wolfsburg
PROJEKT: Burg Neuhaus	Möblierungsvariante 1a U-Form mit Tanzbereich	DATUM/gez geä.:	10.12.2018/Ot 19.11.2020/Ot
PLANINHALT: Grundrissausschnitt EG Rittersaal	336_AEGMöb2.dwg	M = 1:100	BLATT-NR. V1a - Rittersaal

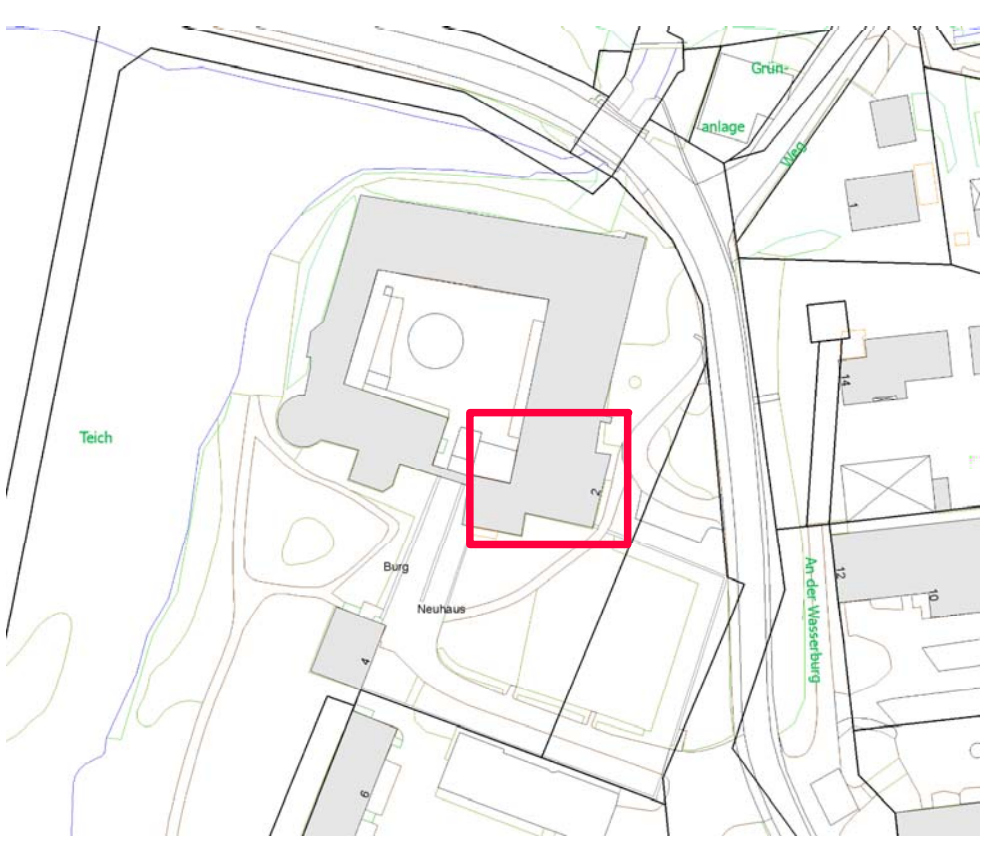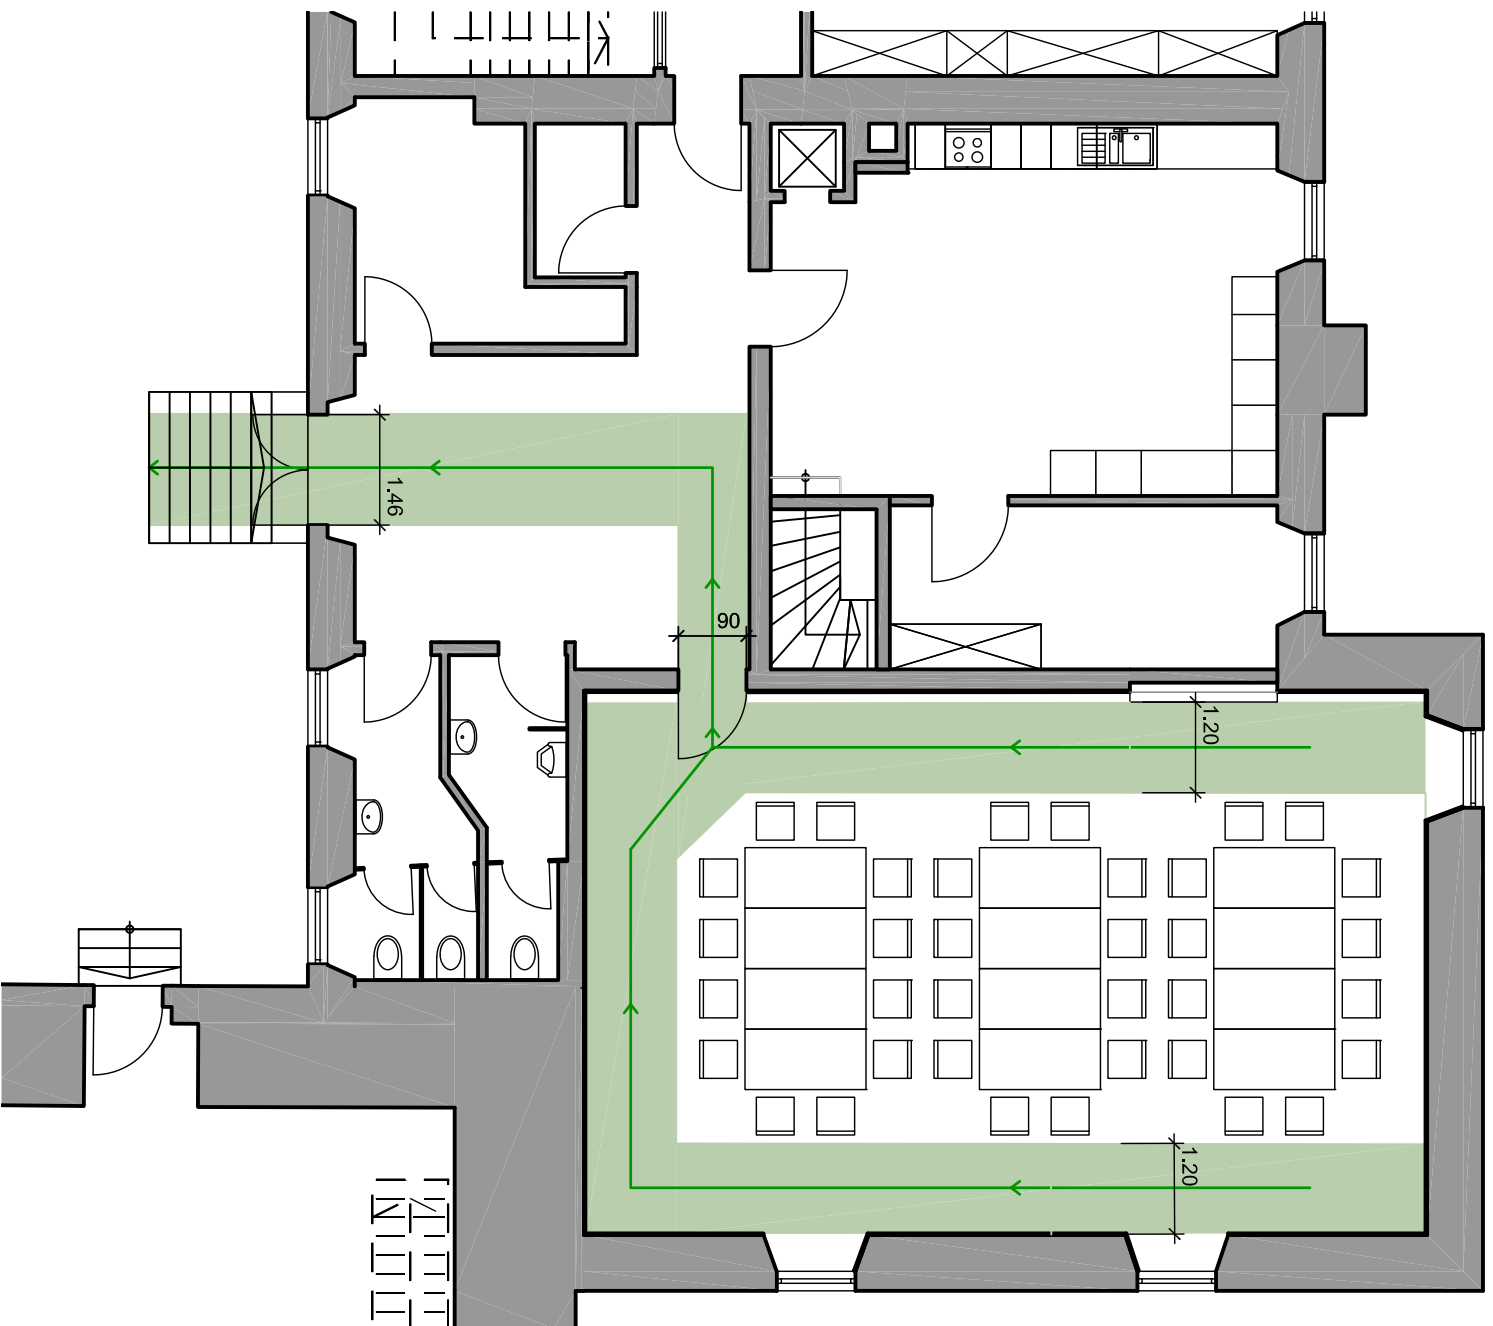

Variante 2


12 Tische (0.80x1.60 m)  
42 Stühle


 <b>STADT WOLFSBURG</b> Geschäftsbereich Hochbau		<b>BAUHERR:</b> GB 04		<b>PLANVERFASSER:</b> GB 65	
		Porschestra. 49 38440 Wolfsburg		Datum/gez 10.12.2018/Ot 19.11.2020/Ot	
<b>PROJEKT:</b> Burg Neuhaus Möblierungsvariante 2 Gruppen		<b>DATUM/gez</b> geä.:		<b>BLATT-NR.</b> V2 - Rittersaal	
<b>PLANINHALT:</b> Grundrissausschnitt EG Rittersaal		336_AEGMöb2.dwg		M = 1:100	

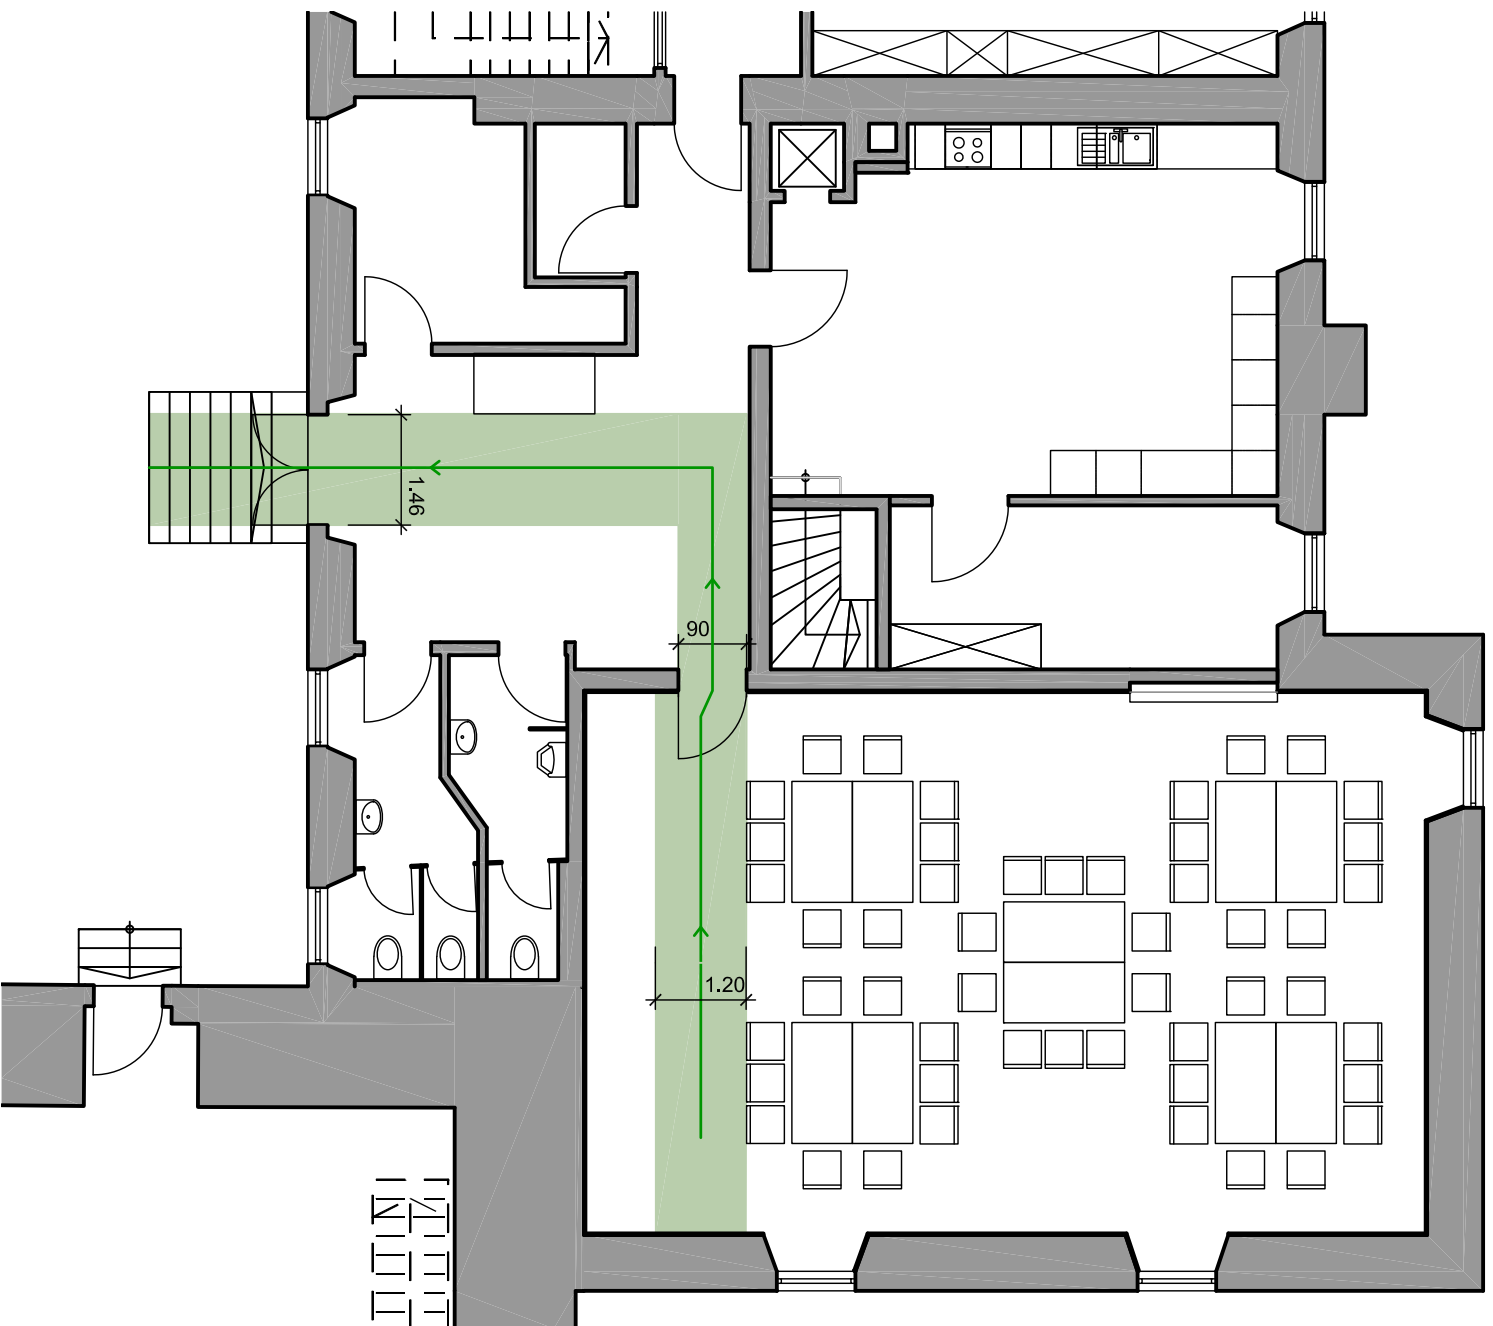

Variante 2a


10+1 Tische (0.80x1.60 m)  
50 Stühle


 <b>WOLFSBURG</b>	<b>STADT WOLFSBURG</b> Geschäftsbereich Hochbau	
	BAUHERR: GB 04	PLANVERFASSER: GB 65
PROJEKT: Burg Neuhaus	Porschestra. 49 38440 Wolfsbürg	Datum/gez 10.12.2018/Ot 19.11.2020/Ot
Möblierungsvariante 2a Gruppen	geä.:	BLATT-NR. V2a - Rittersaal
PLANINHALT: Grundrissausschnitt EG Rittersaal	336_AEGMöb2.dwg	M = 1:100

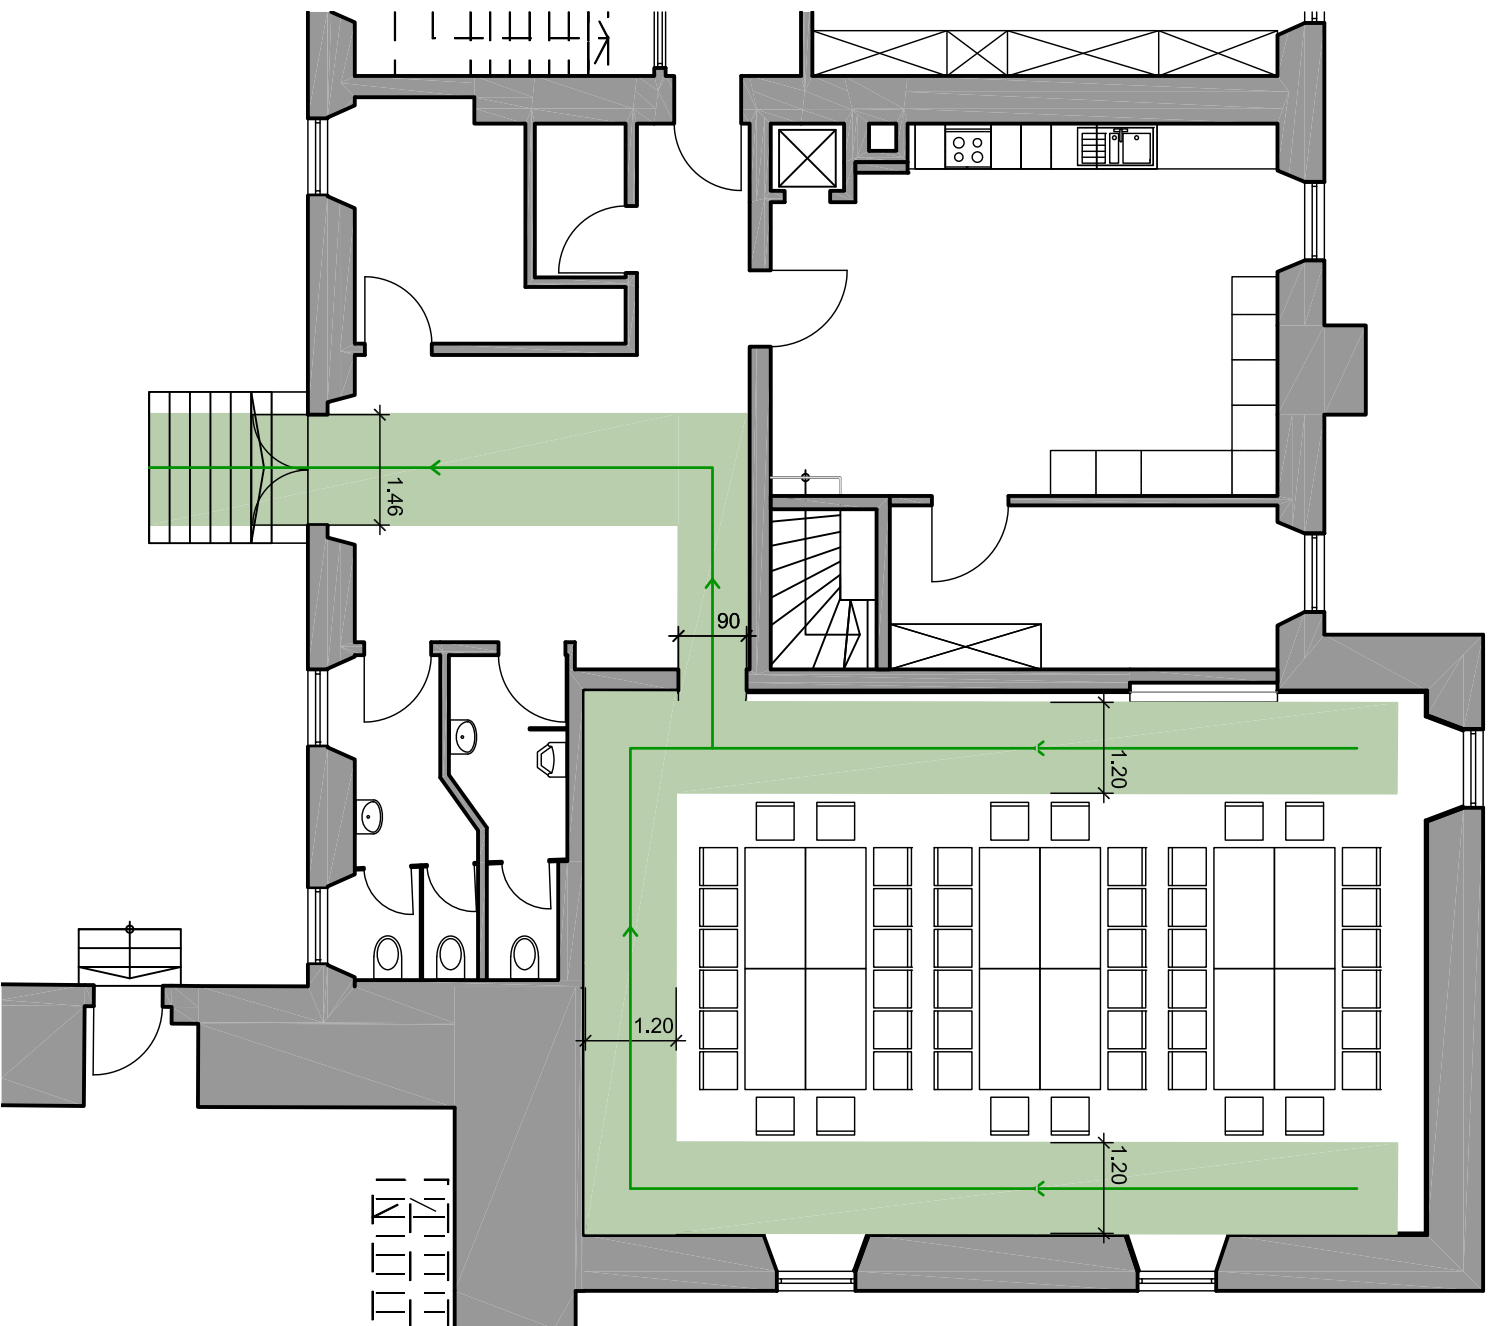

Variante 2b


12 Tische (0.80x1.60 m)  
48 Stühle


	<b>STADT WOLFSBURG</b>		Geschäftsbereich Hochbau		
	BAUHERR: GB 04	PLANVERFASSER: GB 65			
PROJEKT: Burg Neuhaus	Porschestra. 49 38440 Wolfsburg		DATUM/gez	10.12.2018/Ot	BLATT-NR.
Möblierungsvariante 2b Gruppen	geä.:		19.11.2020/Ot	V2b - Rittersaal	
PLANINHALT: Grundrissausschnitt EG Rittersaal	336_AEGMöb2.dwg		M = 1:100		

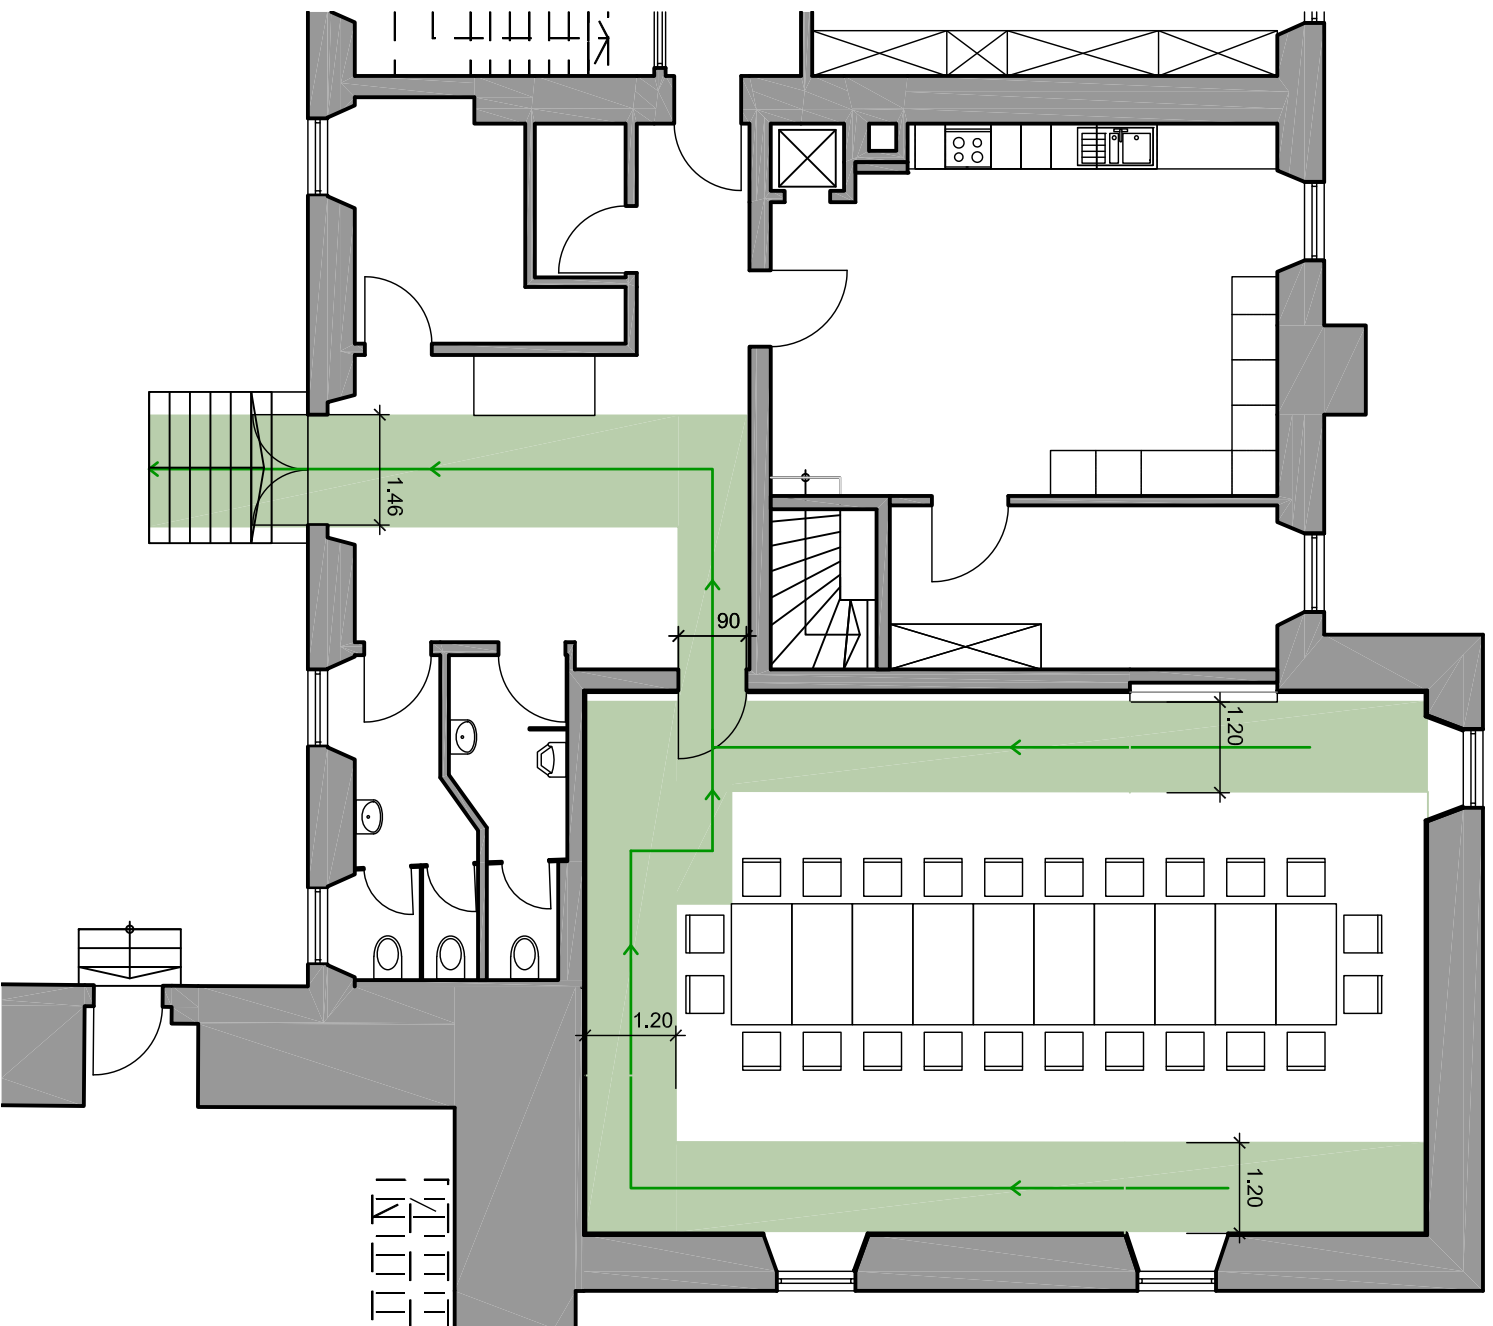

**Variante 3**


10+1 Tische (0.80x1.60 m)  
24 Stühle


	<b>STADT WOLFSBURG</b>		Geschäftsbereich Hochbau		
	BAUHERR: GB 04	PLANVERFASSER: GB 65			
PROJEKT: Burg Neuhaus	Porschestra. 49 38440 Wolfsbürg		DATUM/gez	10.12.2018/Ot	BLATT-NR.
Möblierungsvariante 3 Lange Tafel	geä.:		19.11.2020/Ot	V3 - Rittersaal	
PLANINHALT: Grundrissausschnitt EG Rittersaal	336_AEGMöbx2.dwg	M = 1:100			

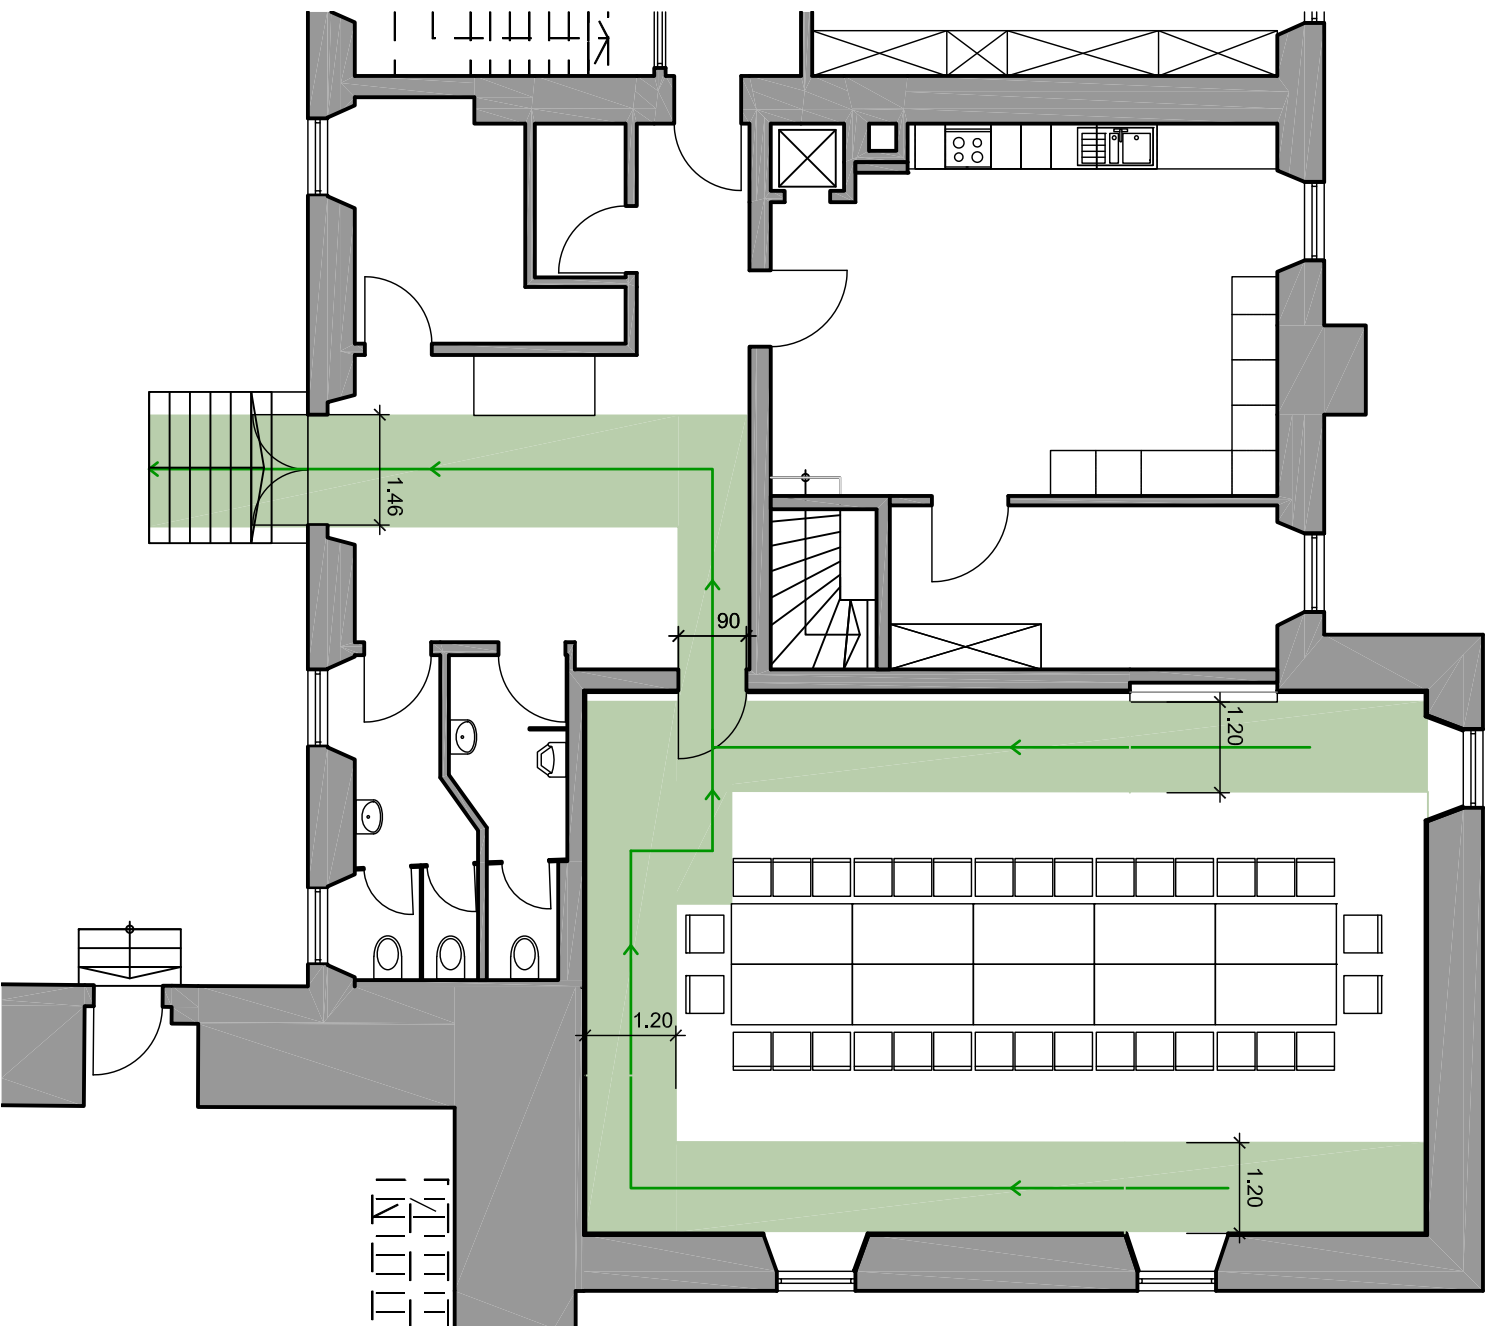

Variante 3a

10+1 Tische (0.80x1.60 m)  
34 Stühle

 <b>WOLFSBURG</b>	<b>STADT WOLFSBURG</b> Geschäftsbereich Hochbau	
	BAUHERR: GB 04	PLANVERFASSER: GB 65
PROJEKT: Burg Neuhaus	Porschestra. 49 38440 Wolfsbürg	Datum/gez 10.12.2018/Ot 19.11.2020/Ot
Möblierungsvariante 3 Lange Tafel	geä.:	BLATT-NR. V3a - Rittersaal
PLANINHALT: Grundrissausschnitt EG Rittersaal	336_AEGMöb2.dwg	M = 1:100

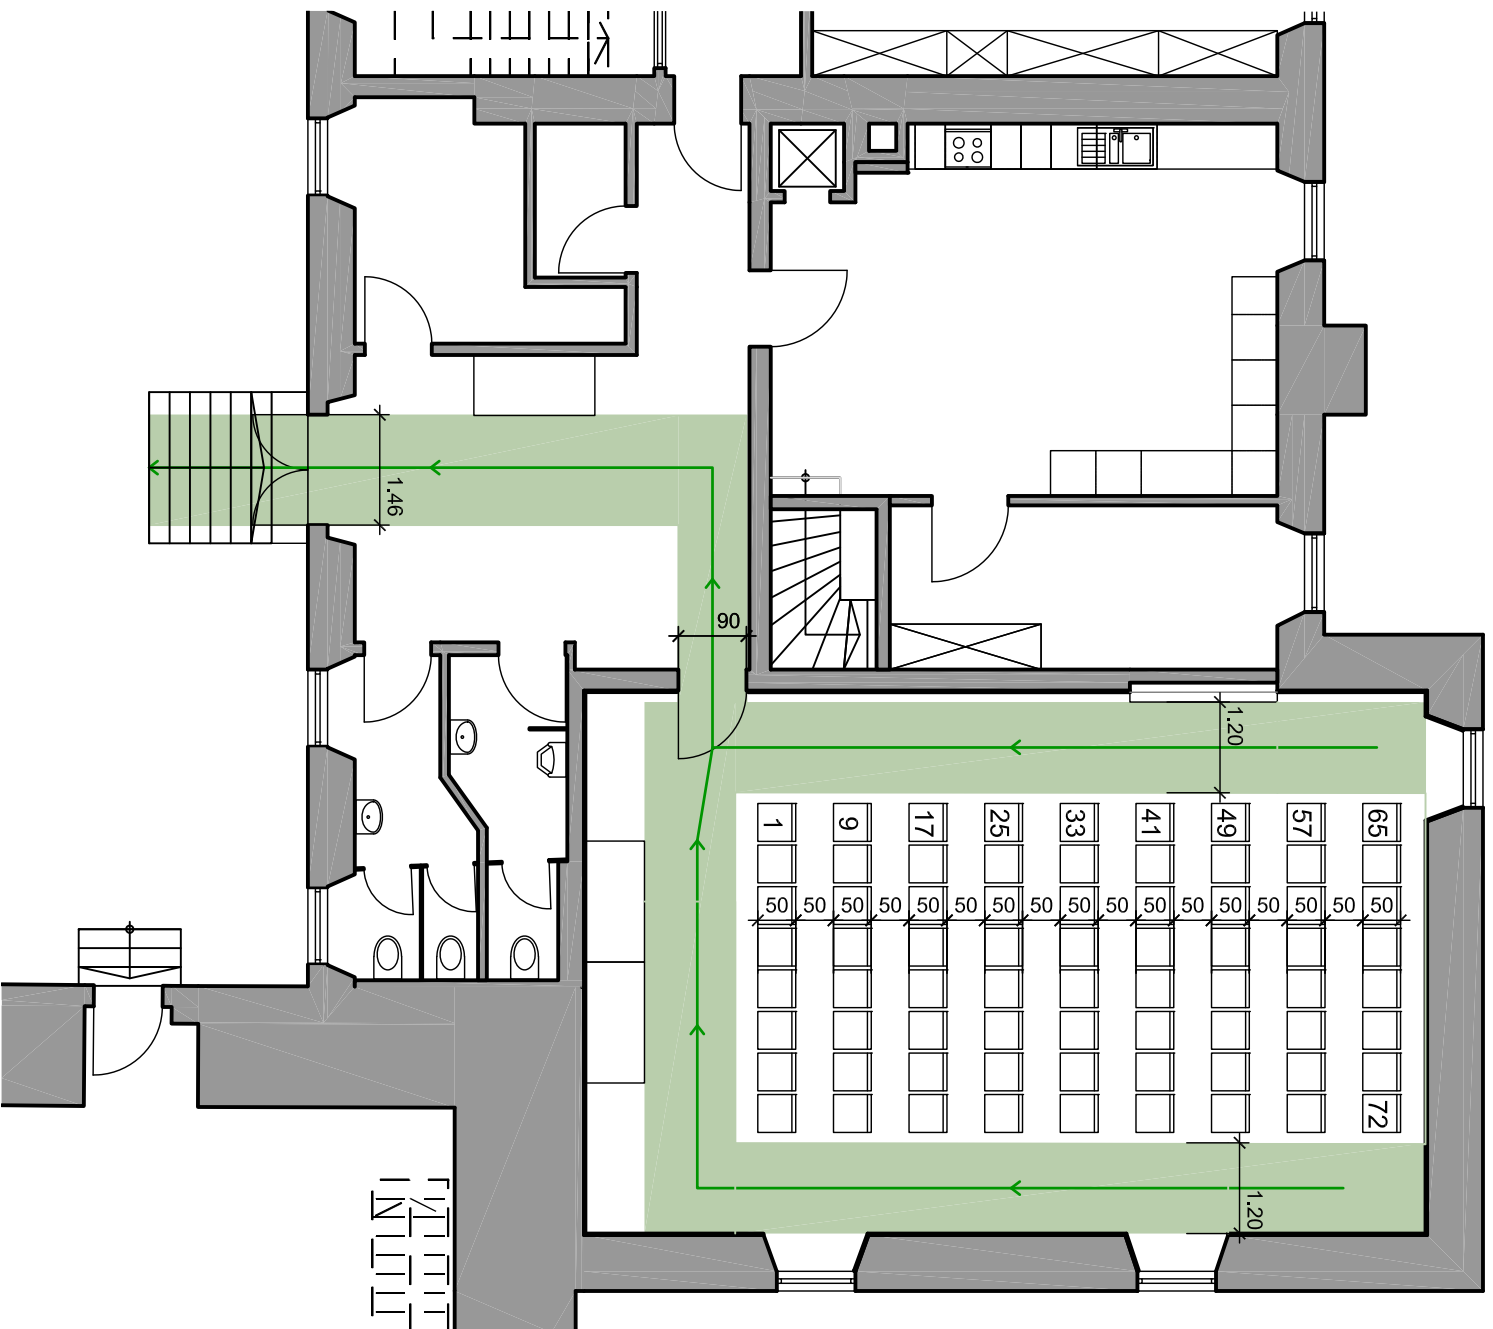


Variante 4

2+1 Tische (0.80x1.60 m)  
72 Stühle (verketthbar)




	<b>STADT WOLFSBURG</b>		Geschäftsbereich Hochbau		
	BAUHERR: GB 04	PLANVERFASSER: GB 65			
PROJEKT: Burg Neuhaus	Porschestra. 49 38440 Wolfsburg		DATUM/gez	10.12.2018/Ot	BLATT-NR.
Möblierungsvariante 4 Reihenbestuhlung		geä.:	19.11.2020/Ot		V4 - Rittersaal
PLANINHALT: Grundrissausschnitt EG Rittersaal		336_AEGMöb2.dwg			M = 1:100



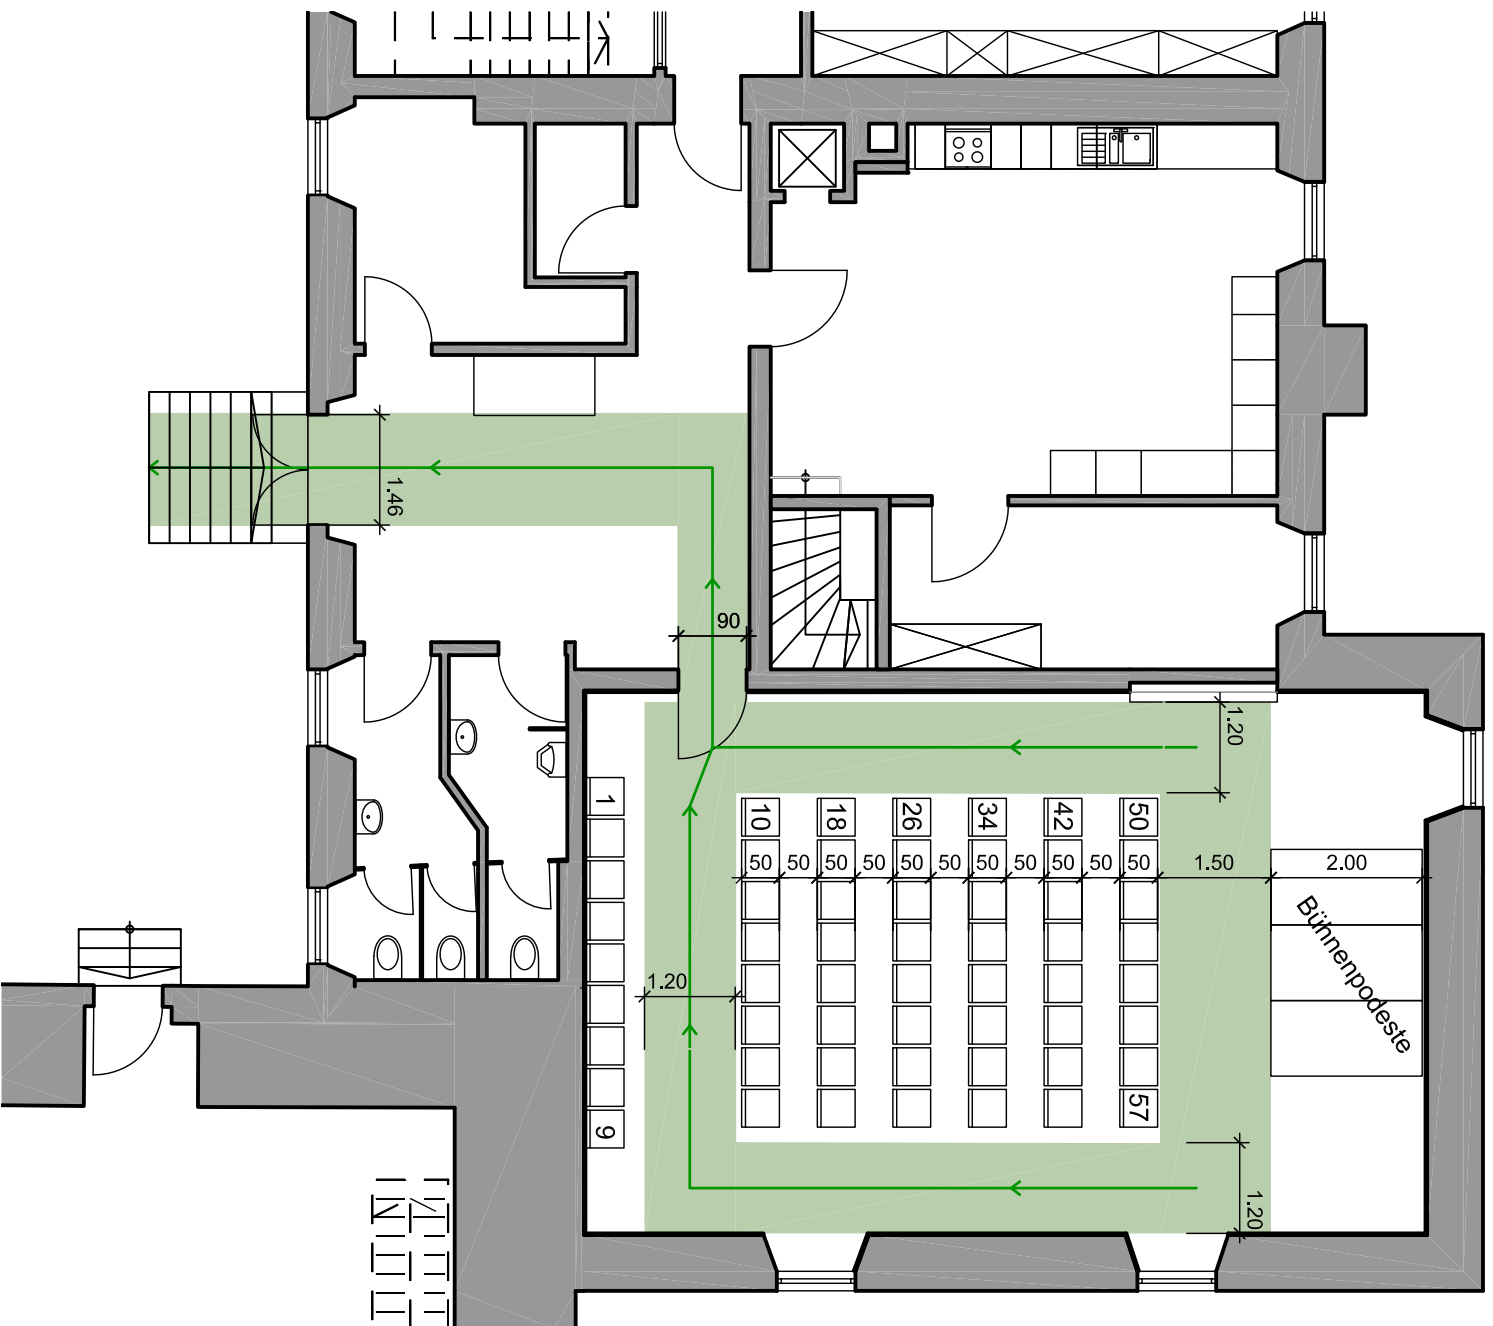


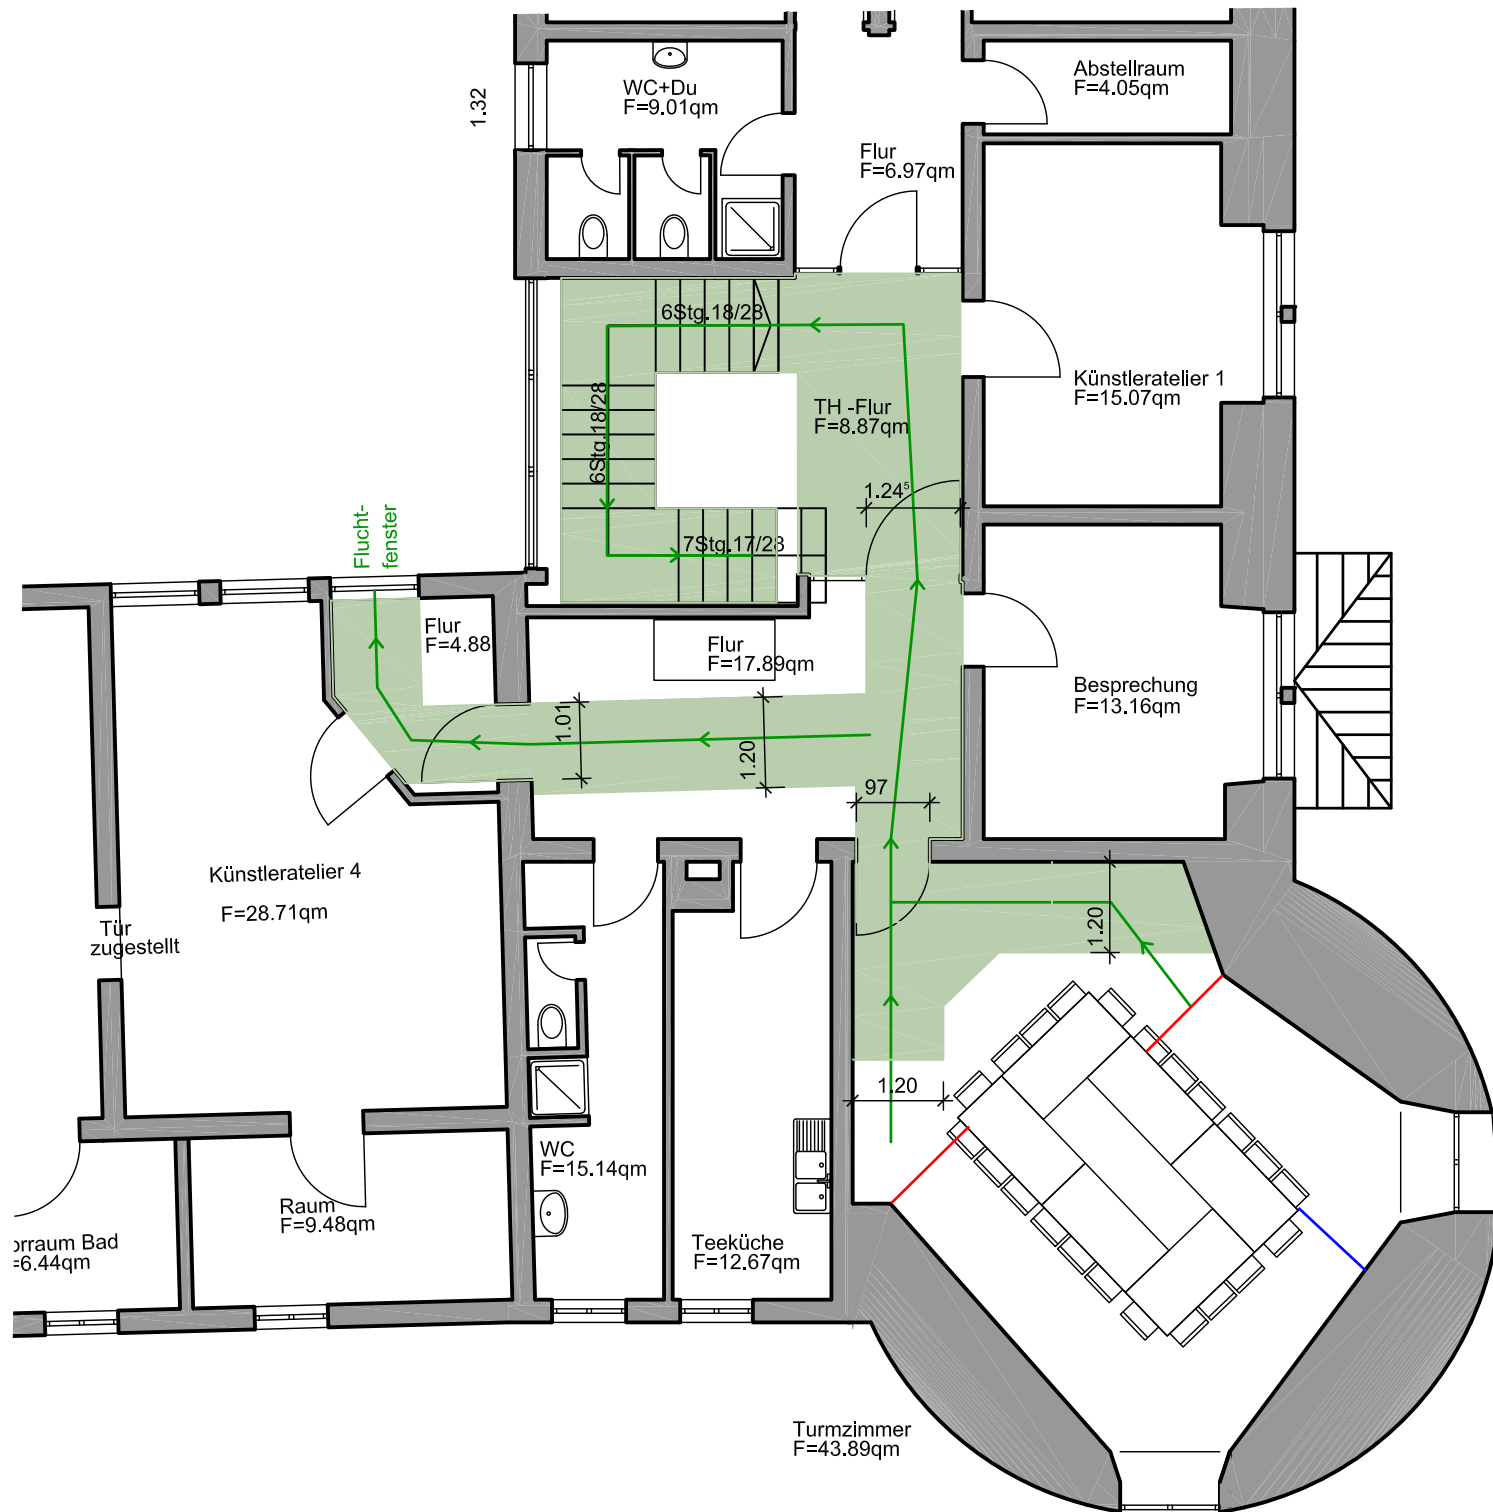
- Variante 4a
- 3 Podeste Bühnenelemente (1.00x2.00 m)
  - 1 Tische (0.80x1.60 m)
  - 57 Stühle (verkettbar)

	<b>STADT WOLFSBURG</b>	
	BAUHERR: GB 04	Geschäftsbereich Hochbau
PROJEKT: Burg Neuhaus	PLANVERFASSER: GB 65	
	Porschestra. 49 38440 Wolfsbürg	
Möblierungsvariante 4a Reihenbestuhlung; Bühne	DATUM/gez	10.12.2018/Ot
PLANINHALT: Grundrissausschnitt EG Rittersaal	geä.:	19.11.2020/Ot
	336_AEGMöbx2.dwg	
		BLATT-NR.
		V4a - Rittersaal
		M = 1:100

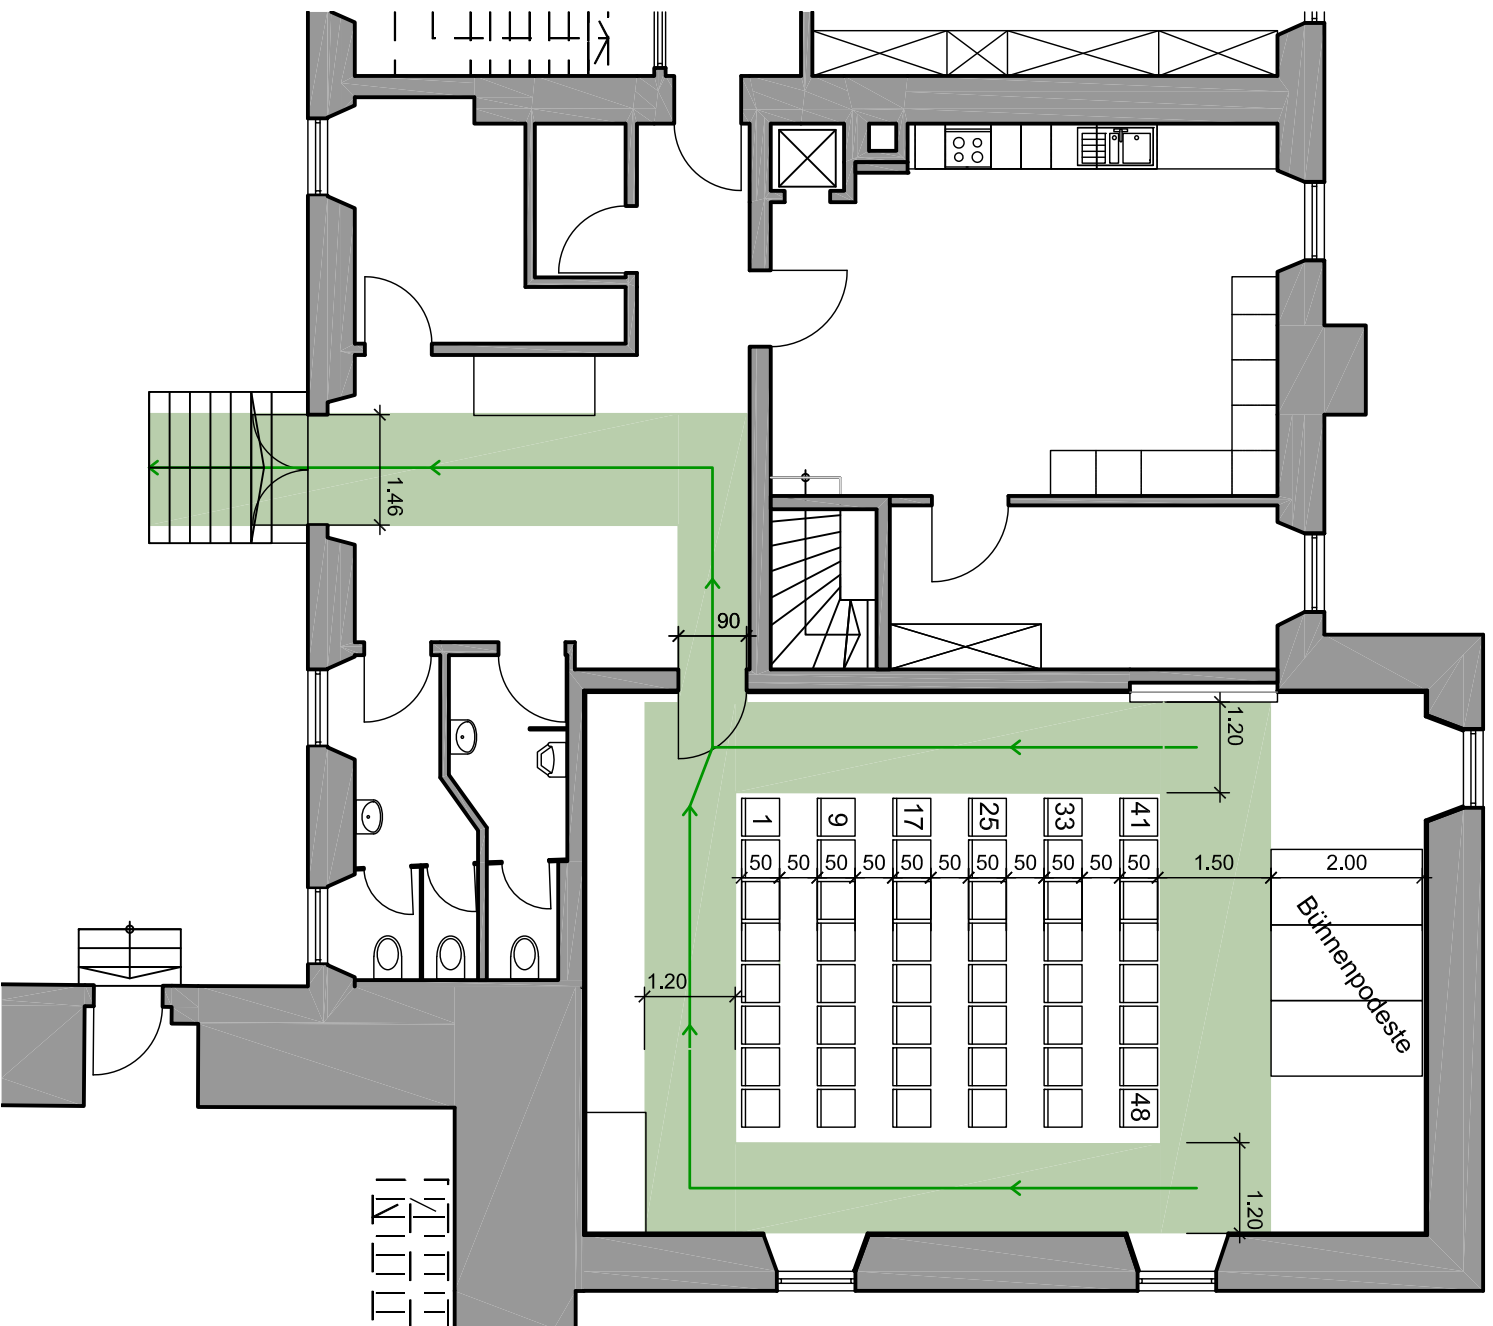


- Variante 4b
- 3 Podeste Bühnenelemente (1.00x2.00 m)
  - 1+1 Tische (0.80x1.60 m)
  - 48 Stühle (verketthbar)

 <b>STADT WOLFSBURG</b> Geschäftsbereich Hochbau		BAUHERR: GB 04		PLANVERFASSER: GB 65	
		PROJEKT: Burg Neuhaus		Porschestra. 49 38440 Wolfsburg	
Möblierungsvariante 4 Reihenbestuhlung, Bühne		DATUM/gez	10.12.2018/Ot	BLATT-NR.	
PLANINHALT: Grundrissausschnitt EG Rittersaal		geä.:	19.11.2020/Ot	V4b - Rittersaal	
		336_AEGMöbvx2.dwg		M = 1:100	



— Abstand 1,44m  
 — Abstand 1,20m

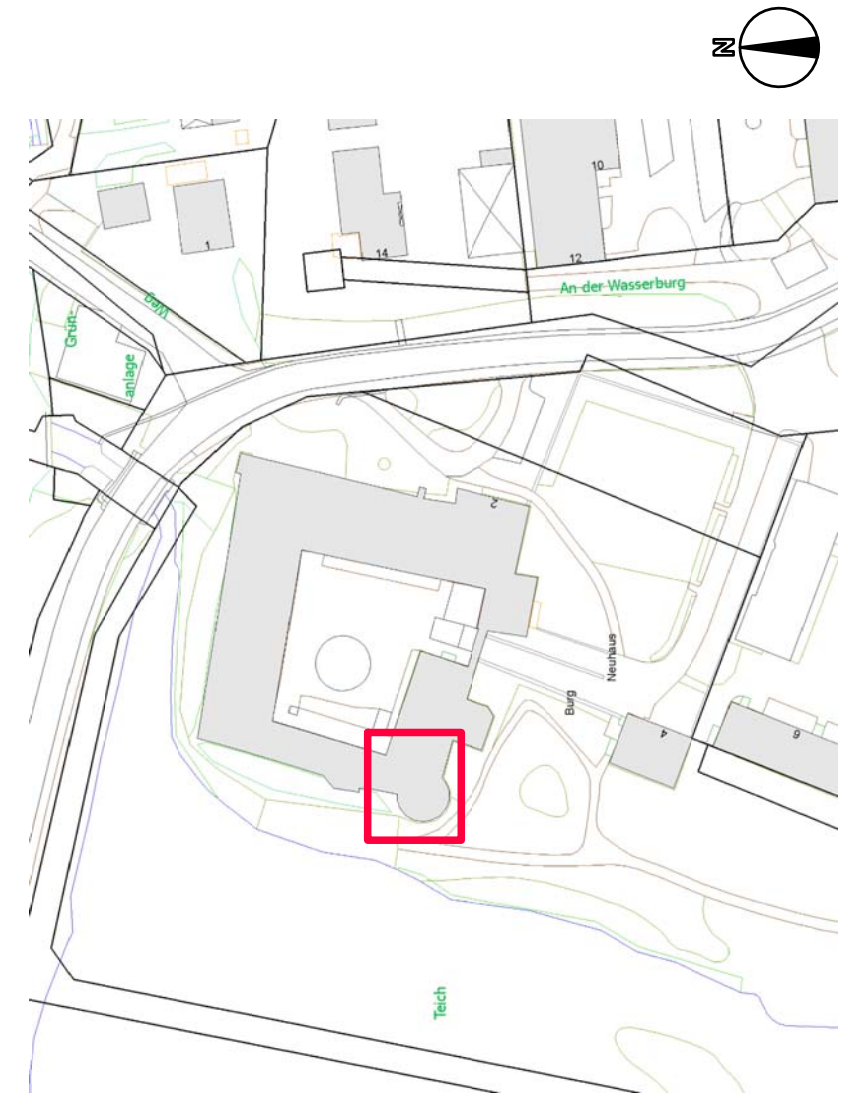


Variante 1

6+1 Tische (0.80x1.60 m)  
 22 Stühle (nicht verkettbar)

**HINWEIS:**  
 Bitte nur die 6 Tische und 22  
 Stühle wie im Plan, keine andere  
 Möblierung.

	<b>STADT WOLFSBURG</b>		Geschäftsbereich Hochbau		
	BAUHERR: GB 04		PLANVERFASSER: GB 65		
Porschestraße 49 38440 Wolfsburg					
PROJEKT: Burg Neuhaus			DATUM/gez	10.12.2018/Ot	BLATT-NR.
Möblierungsvariante 1			geä.:	25.11.2020/Ot	V1 - Turm
PLANINHALT: Grundrissausschnitt 1.OG Turmzimmer			336_A1GMöbx2.dwg		M = 1:100

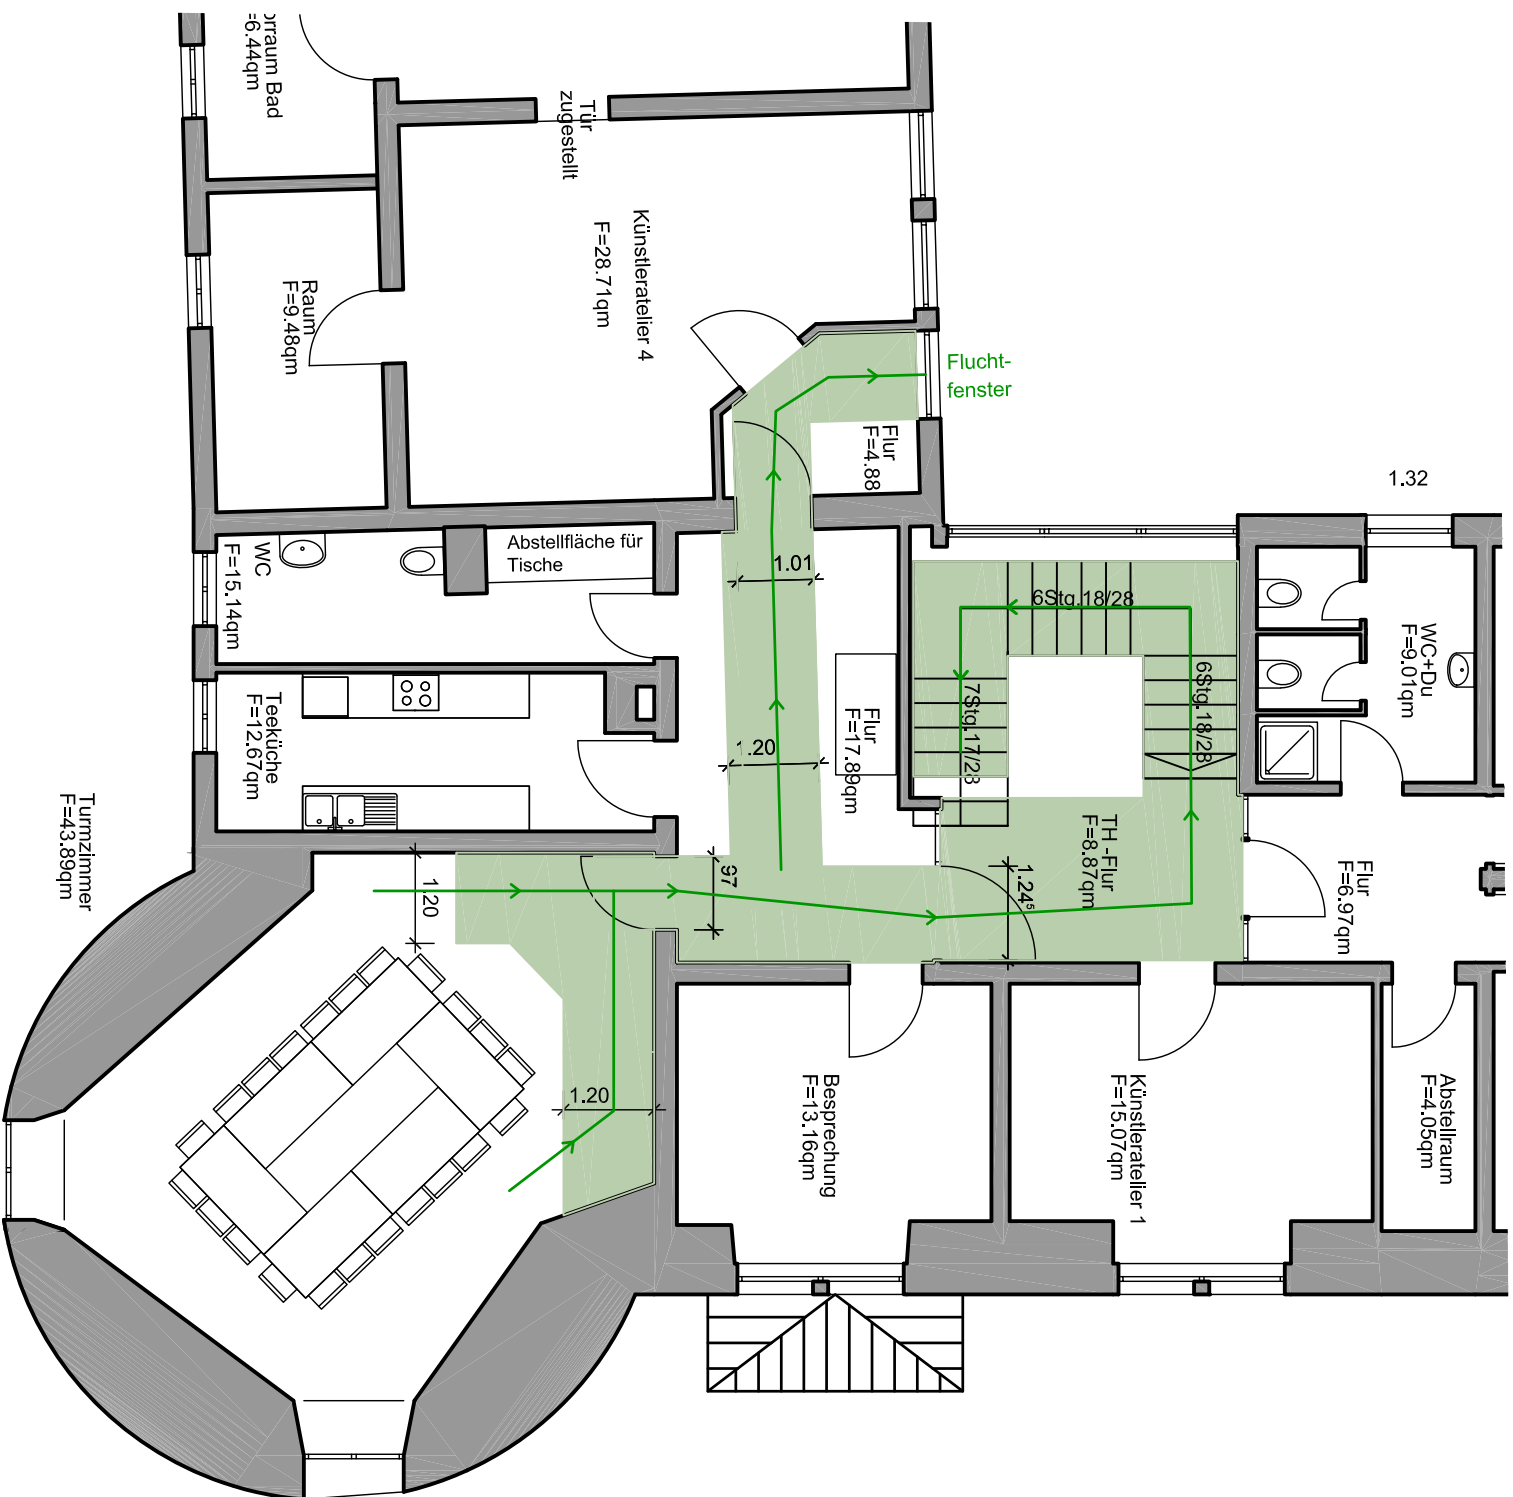

**Variante 1**

- 6+1 Tische (0.80x1.60 m)
- 22 Stühle (nicht verketbar)

	<b>STADT WOLFSBURG</b>		Geschäftsbereich
	BAUHERR: GB 04	Hochbau	
PROJEKT: Burg Neuhaus		PLANVERFASSER: GB 65	Porschestr. 49 38440 Wolfsburg
Möblerungsvariante 1		DATUM/gez	10.12.2018/Ot
PLANINHALT: Grundrissausschnitt 1.OG Turmzimmer		geä.:	12.04.2021/Ot
		336_A1GMöbx2.dwg	V1 - Turm
			M = 1:100

PROJEKT: Burg Neuhaus

Möblerungsvariante 1

PLANINHALT: Grundrissausschnitt 1.OG Turmzimmer

**STADT WOLFSBURG**

BAUHERR: GB 04

PLANVERFASSER: GB 65

Porschestr. 49 38440 Wolfsburg



DATUM/gez 10.12.2018/Ot

geä.: 12.04.2021/Ot

336\_A1GMöbx2.dwg



BLATT-NR. V1 - Turm

M = 1:100

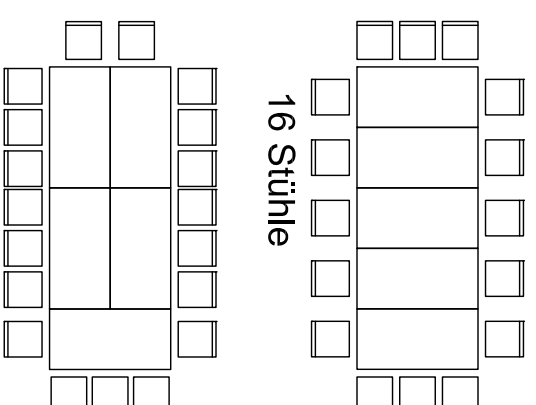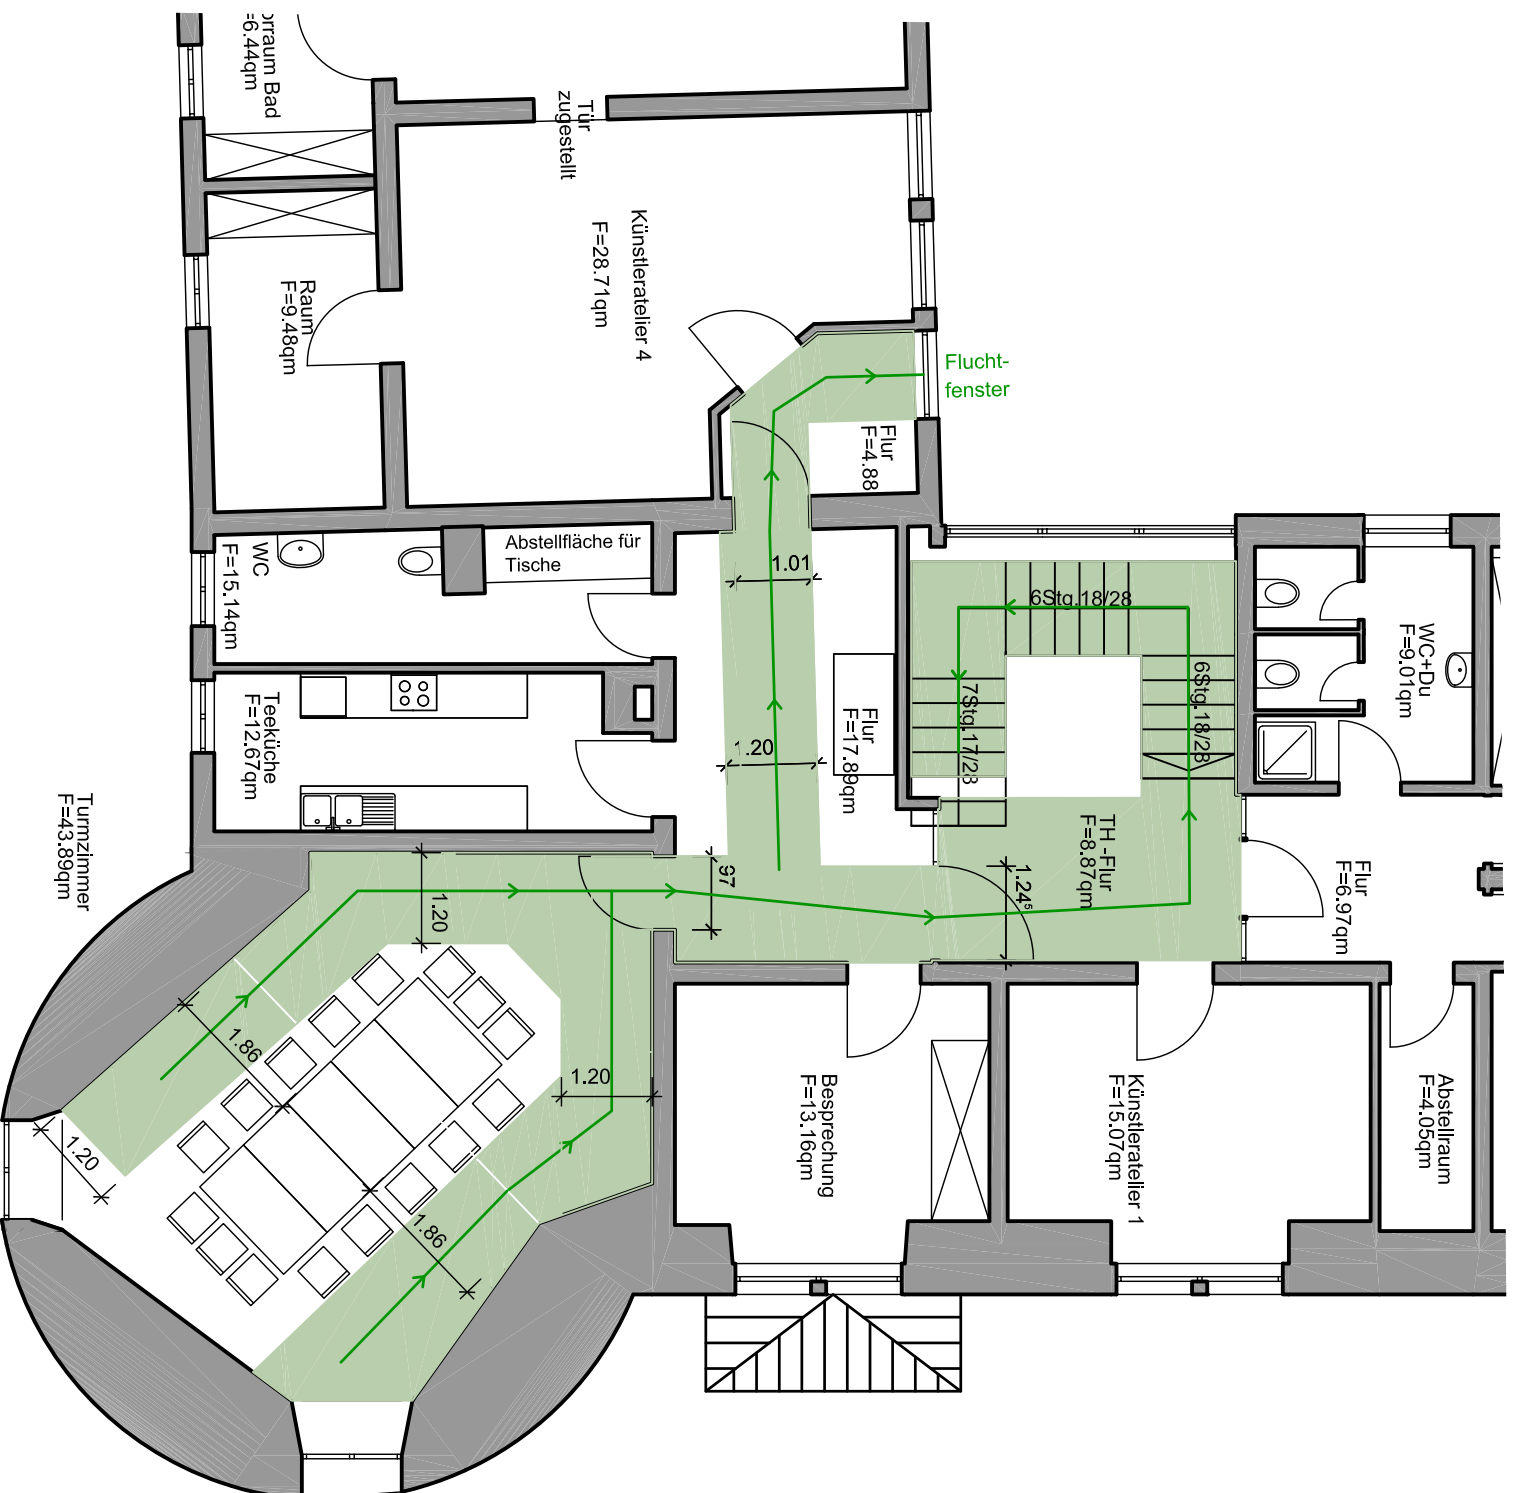



Variante 2  
 5+1 Tische (0.80x1.60 m)  
 16 / 19 Stühle (nicht verkettbar)

	<b>STADT WOLFSBURG</b> Geschäftsbereich Hochbau	
	BAUHERR: GB 04	PLANVERFASSER: GB 65
PROJEKT: Burg Neuhaus	Porschesstr. 49 38440 Wolfsburg	
Möblierungsvariante 2 Tafel	DATUM/gez geä.: 12.03.2019/Ot	BLATT-NR. V2- Turm
PLANINHALT: Grundrissausschnitt 1.OG Turmzimmer	336_A1GMöb2.dwg	M = 1:100

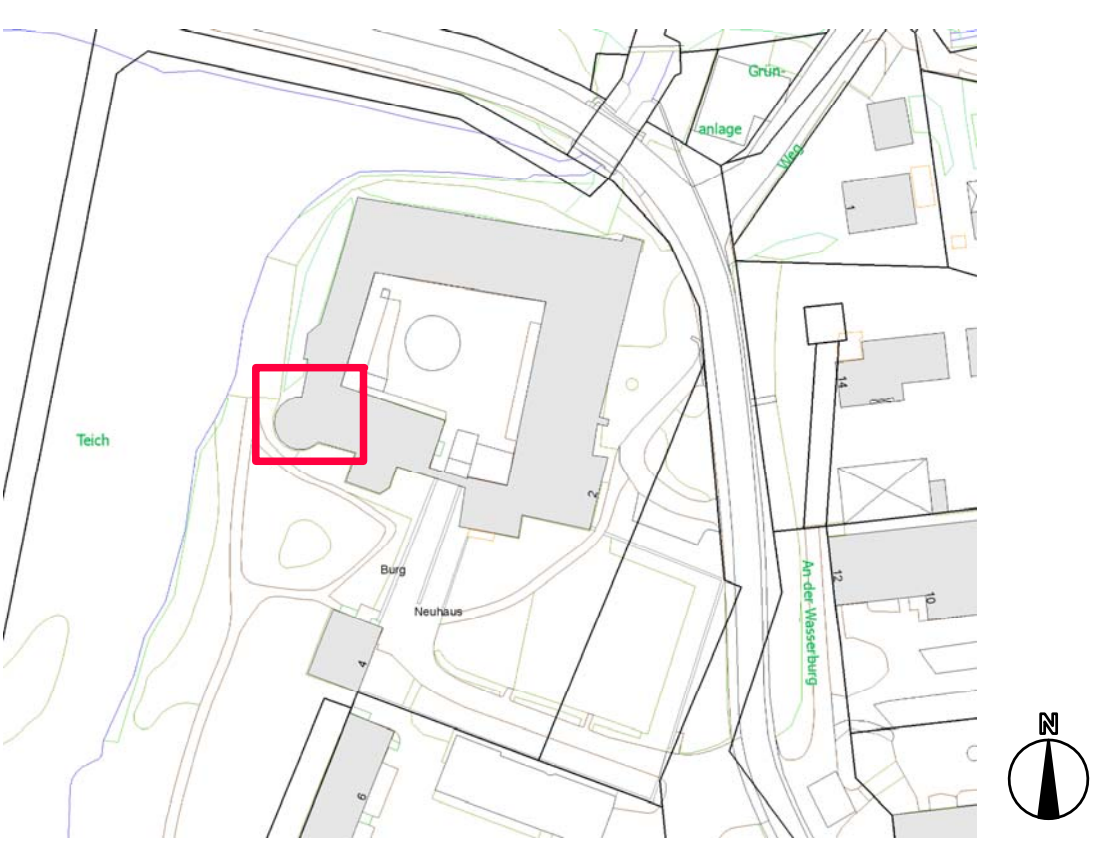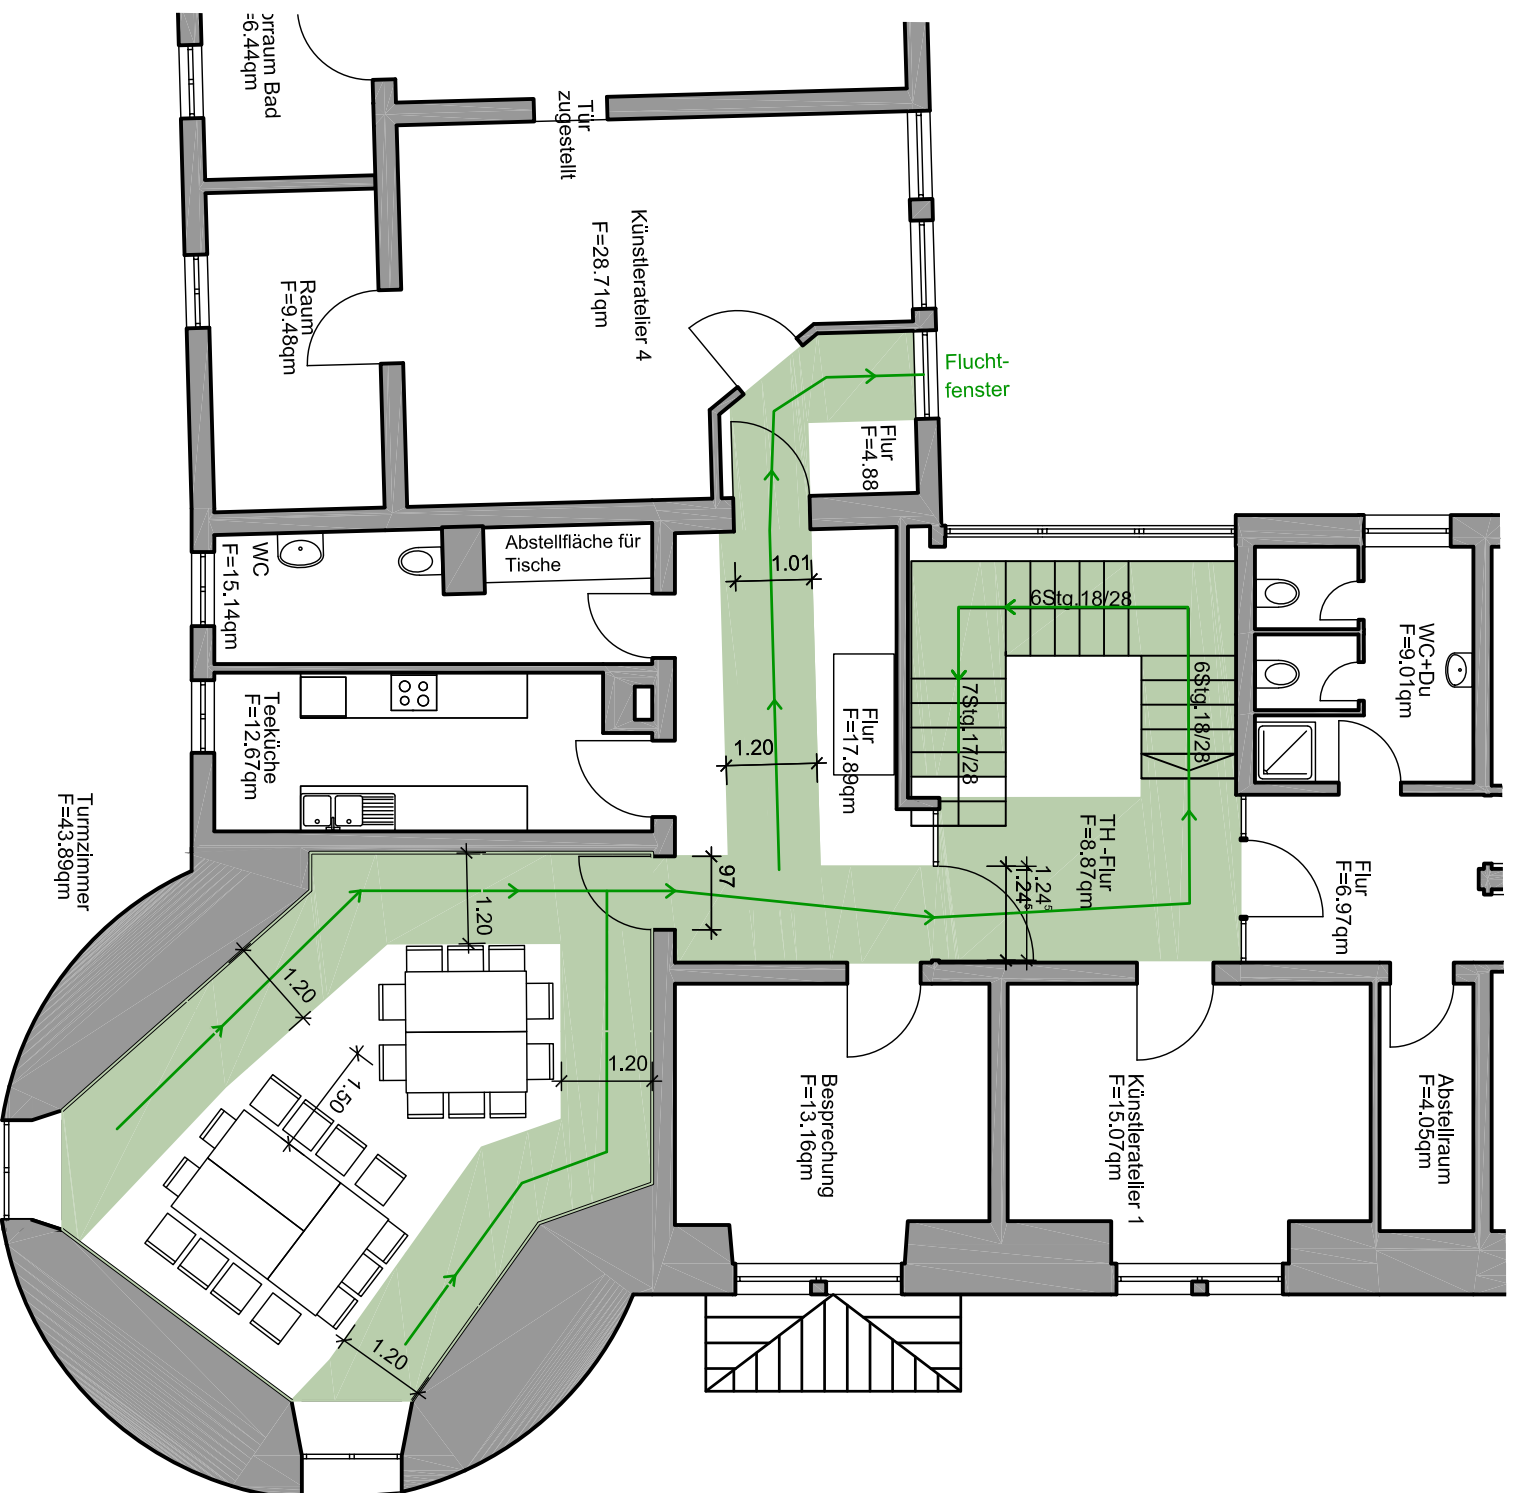

**Variante 3**  
 5+1 Tische (0.80x1.60 m)  
 23 Stühle (nicht verkettbar)



	<b>STADT WOLFSBURG</b>		
	Geschäftsbereich Hochbau		
BAUHERR: GB 04	PLANVERFASSER: GB 65		
PROJEKT: Burg Neuhaus	Porschestr. 49 38440 Wolfsburg		
Möblierungsvariante 2 Gruppen	DATUM/gez	10.12.2018/Ot	BLATT-NR.
PLANINHALT: Grundrissausschnitt 1.OG Turmzimmer	geä.:	12.04.2021/Ot	V3- Turm
	336_A1GMöbx2.dwg		M = 1:100

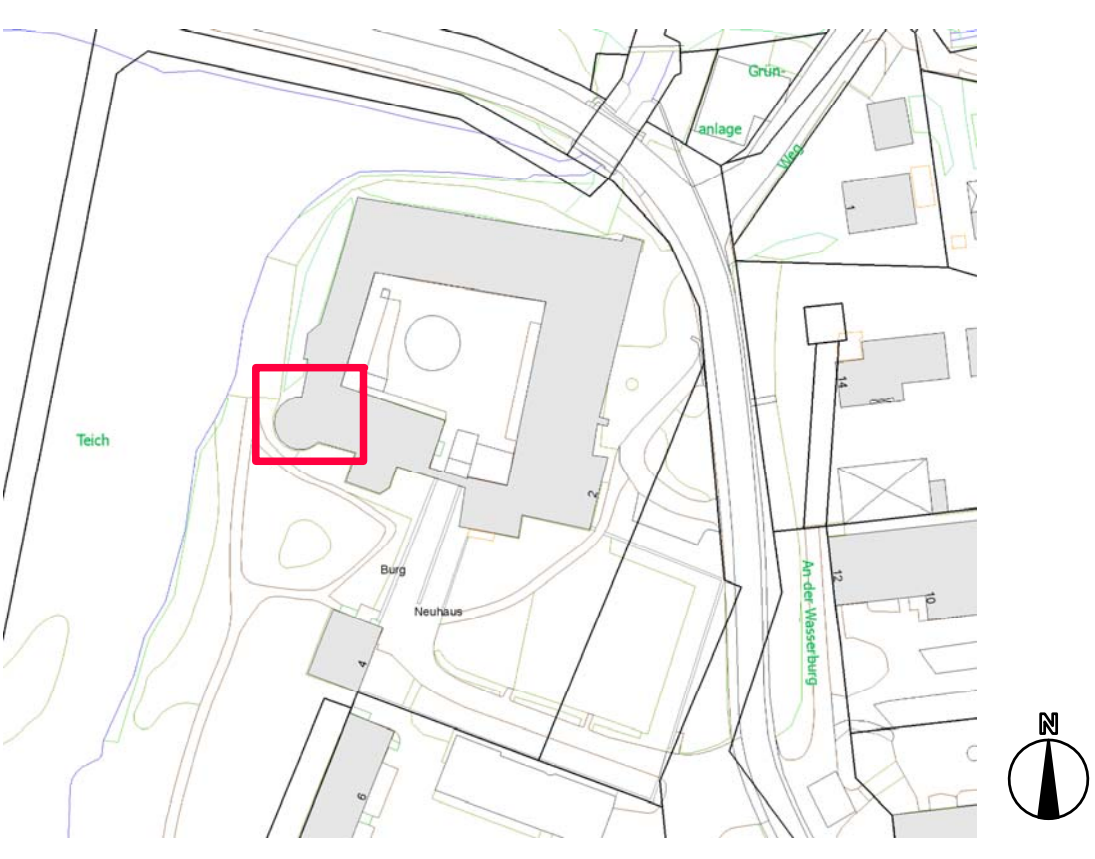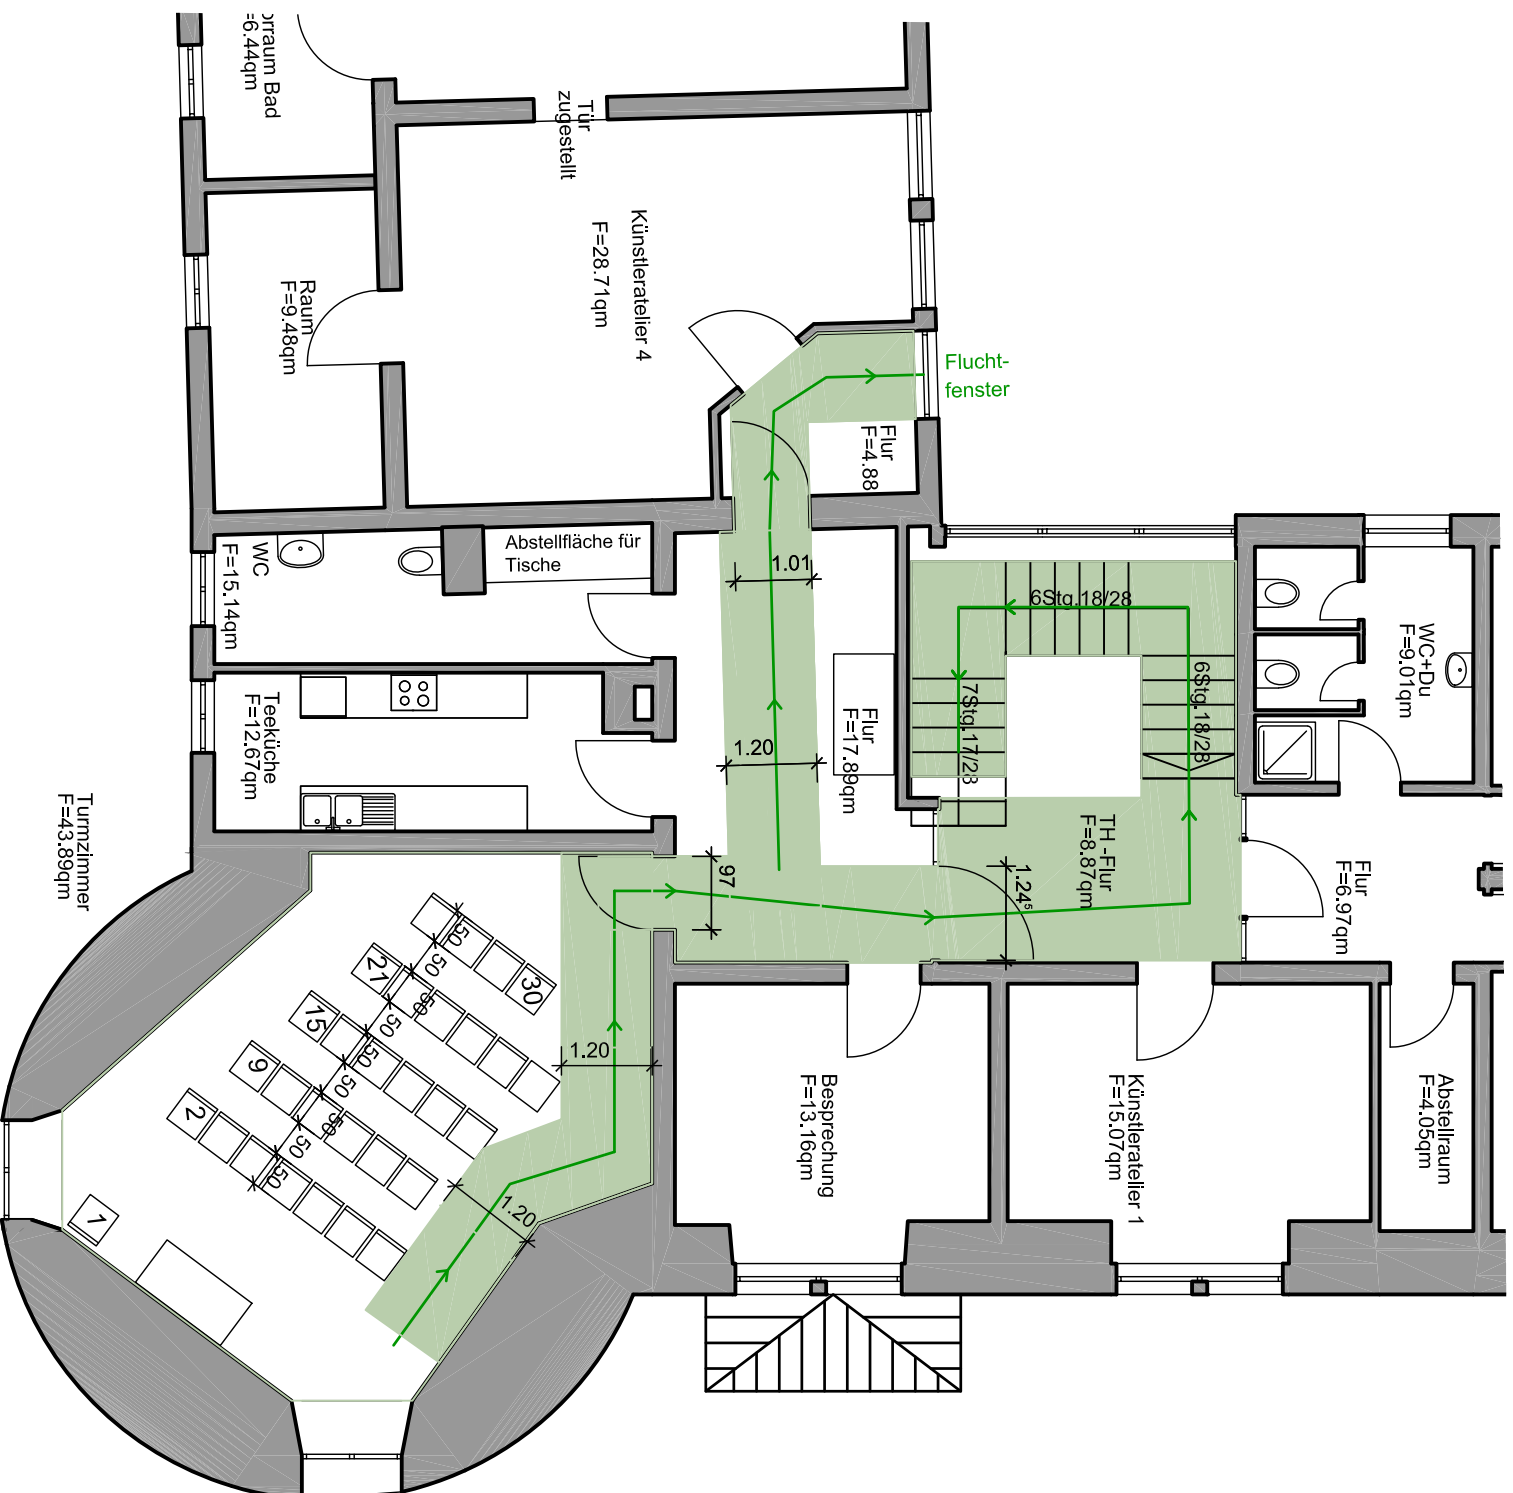

**Variante 4.1**

1+1 Tische (0.80x1.60 m)  
 30 Stühle (nicht verkettbar)

	<b>STADT WOLFSBURG</b>		Geschäftsbereich Hochbau		
	BAUHERR: GB 04	PLANVERFASSER: GB 65			
PROJEKT: Burg Neuhaus	Porschestr. 49 38440 Wolfsburg		DATUM/gez	10.12.2018/Ot	BLATT-NR.
Möblierungsvariante 4.1 Reihenbestuhlung		geä.:	12.04.2021/Ot		V4 .1- Turm
PLANINHALT: Grundrissausschnitt 1.OG Turmzimmer		336_A1GMöbx2.dwg			M = 1:100

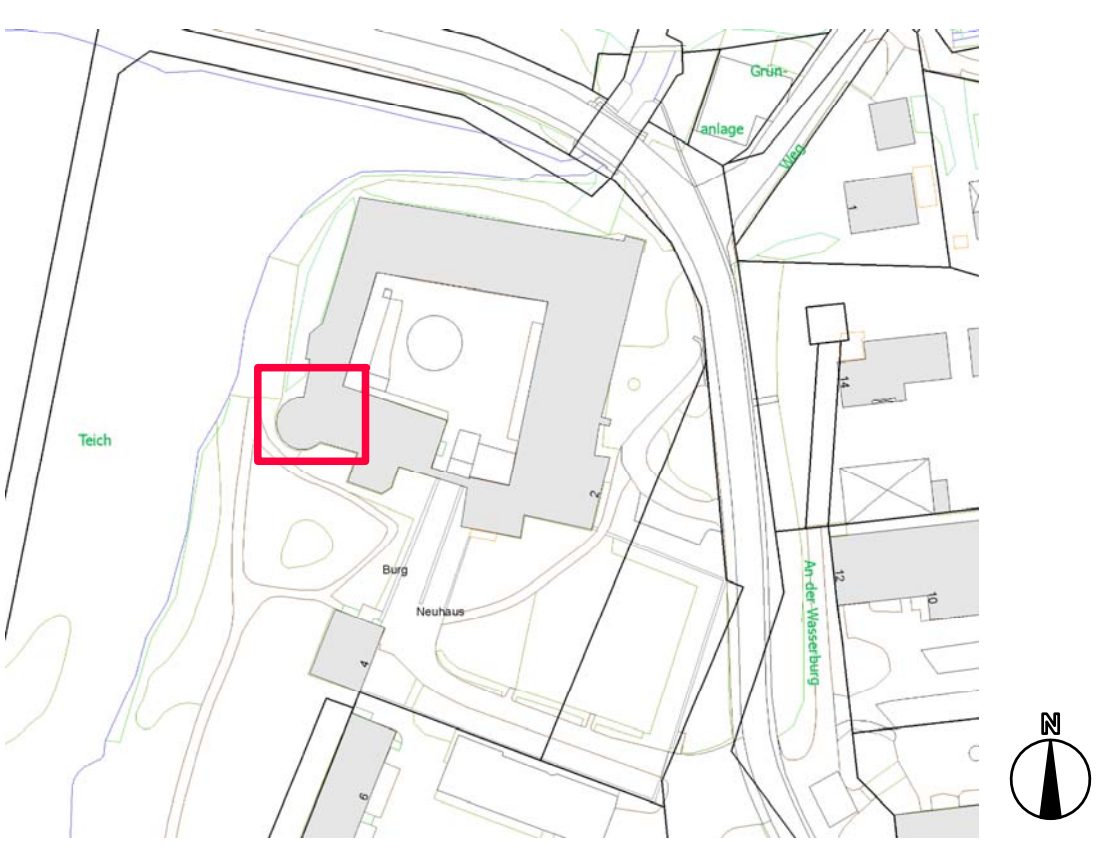
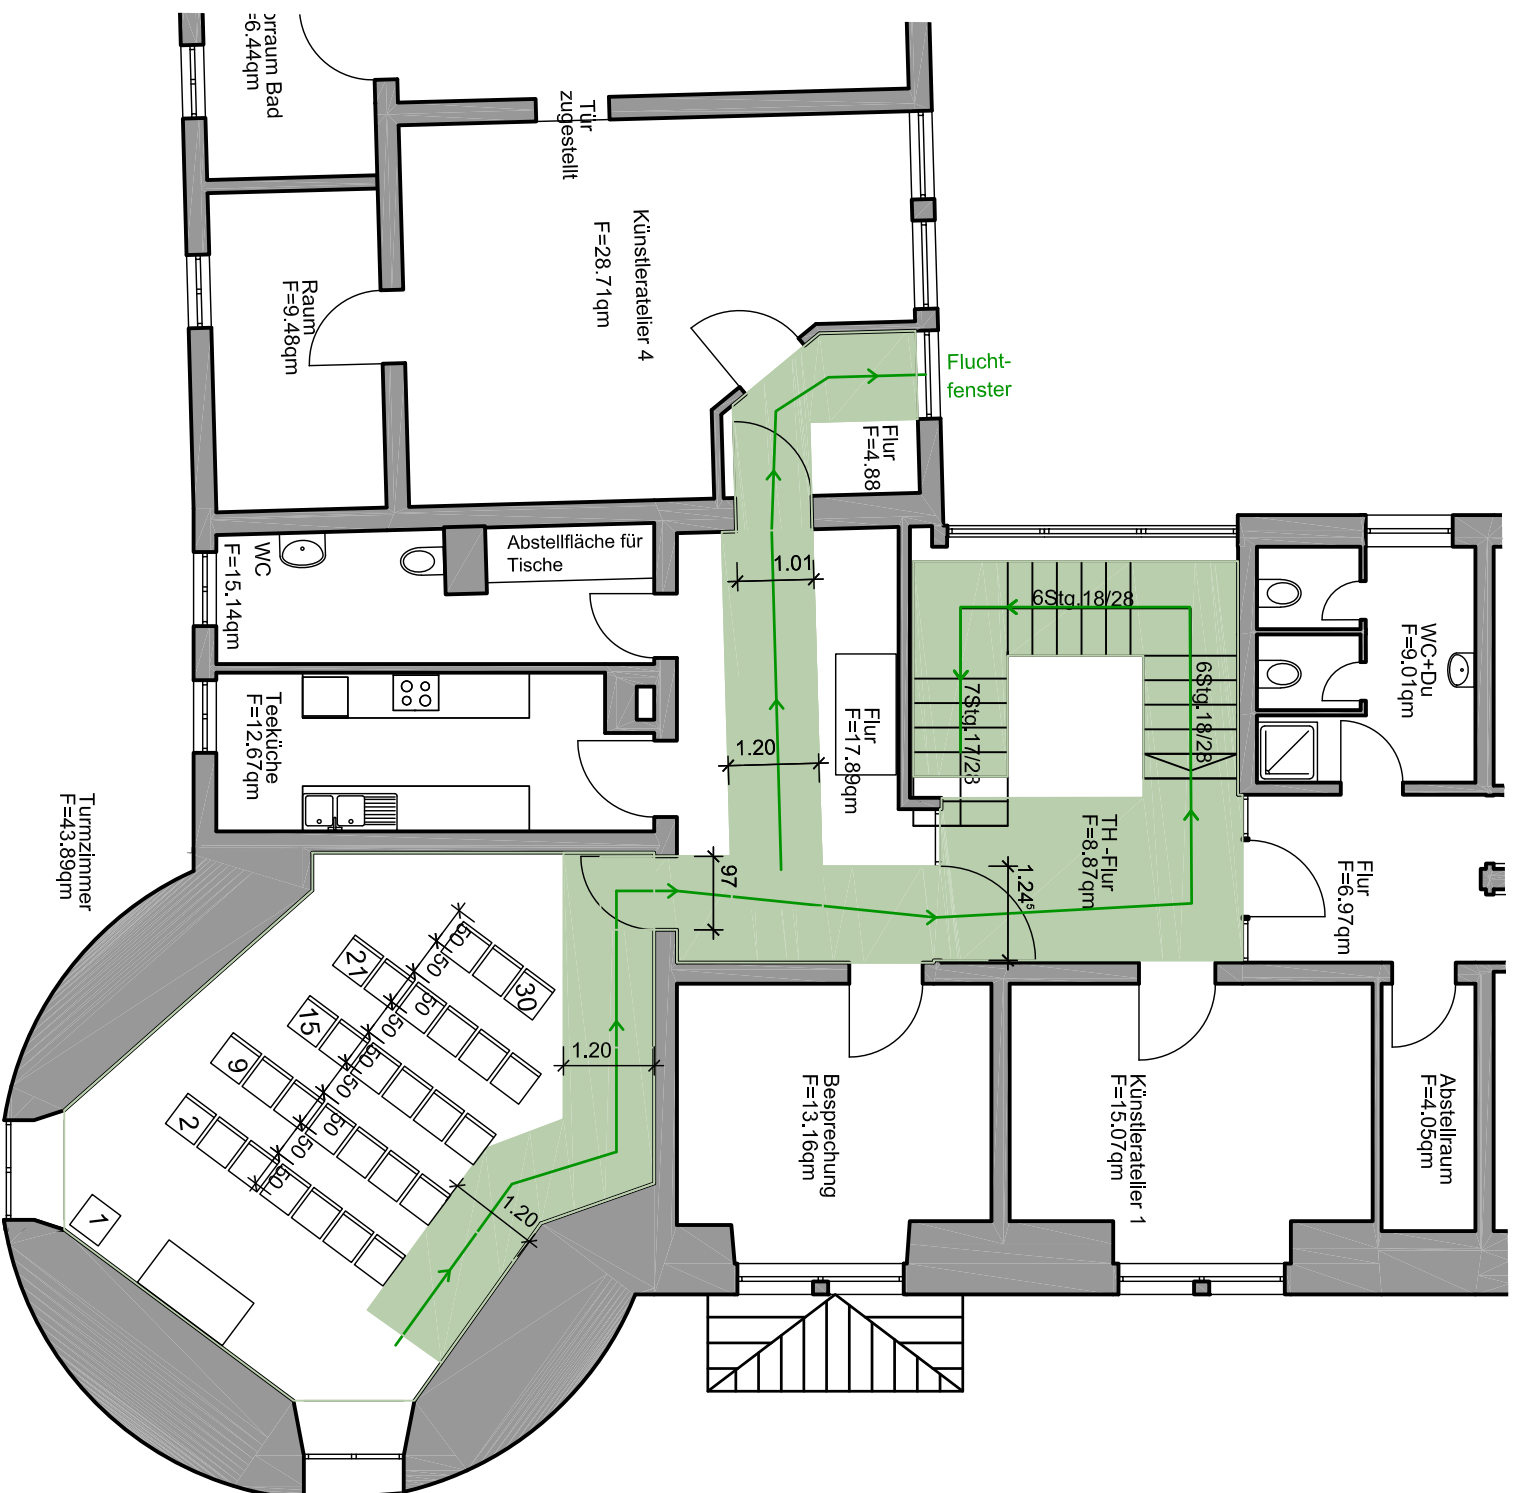


**Variante 4.2**


1+1 Tische (0.80x1.60 m)  
 30 Stühle (nicht verkettbar)



	<b>STADT WOLFSBURG</b>		Geschäftsbereich Hochbau		
	BAUHERR: GB 04	PLANVERFASSER: GB 65			
PROJEKT: Burg Neuhaus	Porschestr. 49 38440 Wolfsburg		DATUM/gez	10.12.2018/Ot	BLATT-NR.
Möblerungsvariante 4.2 Reihenbestuhlung		geä.:	12.04.2021/Ot	V4.2-Turm	
PLANINHALT: Grundrissausschnitt 1.OG Turmzimmer		336_A1GMöbx2.dwg			M = 1:100



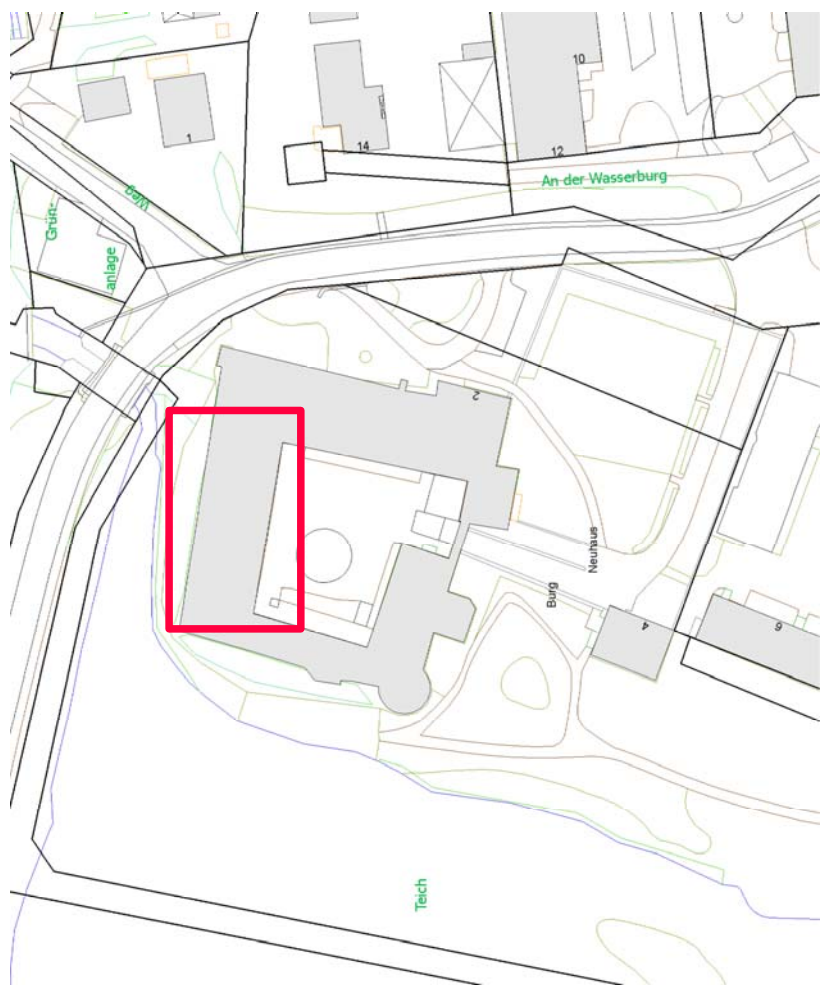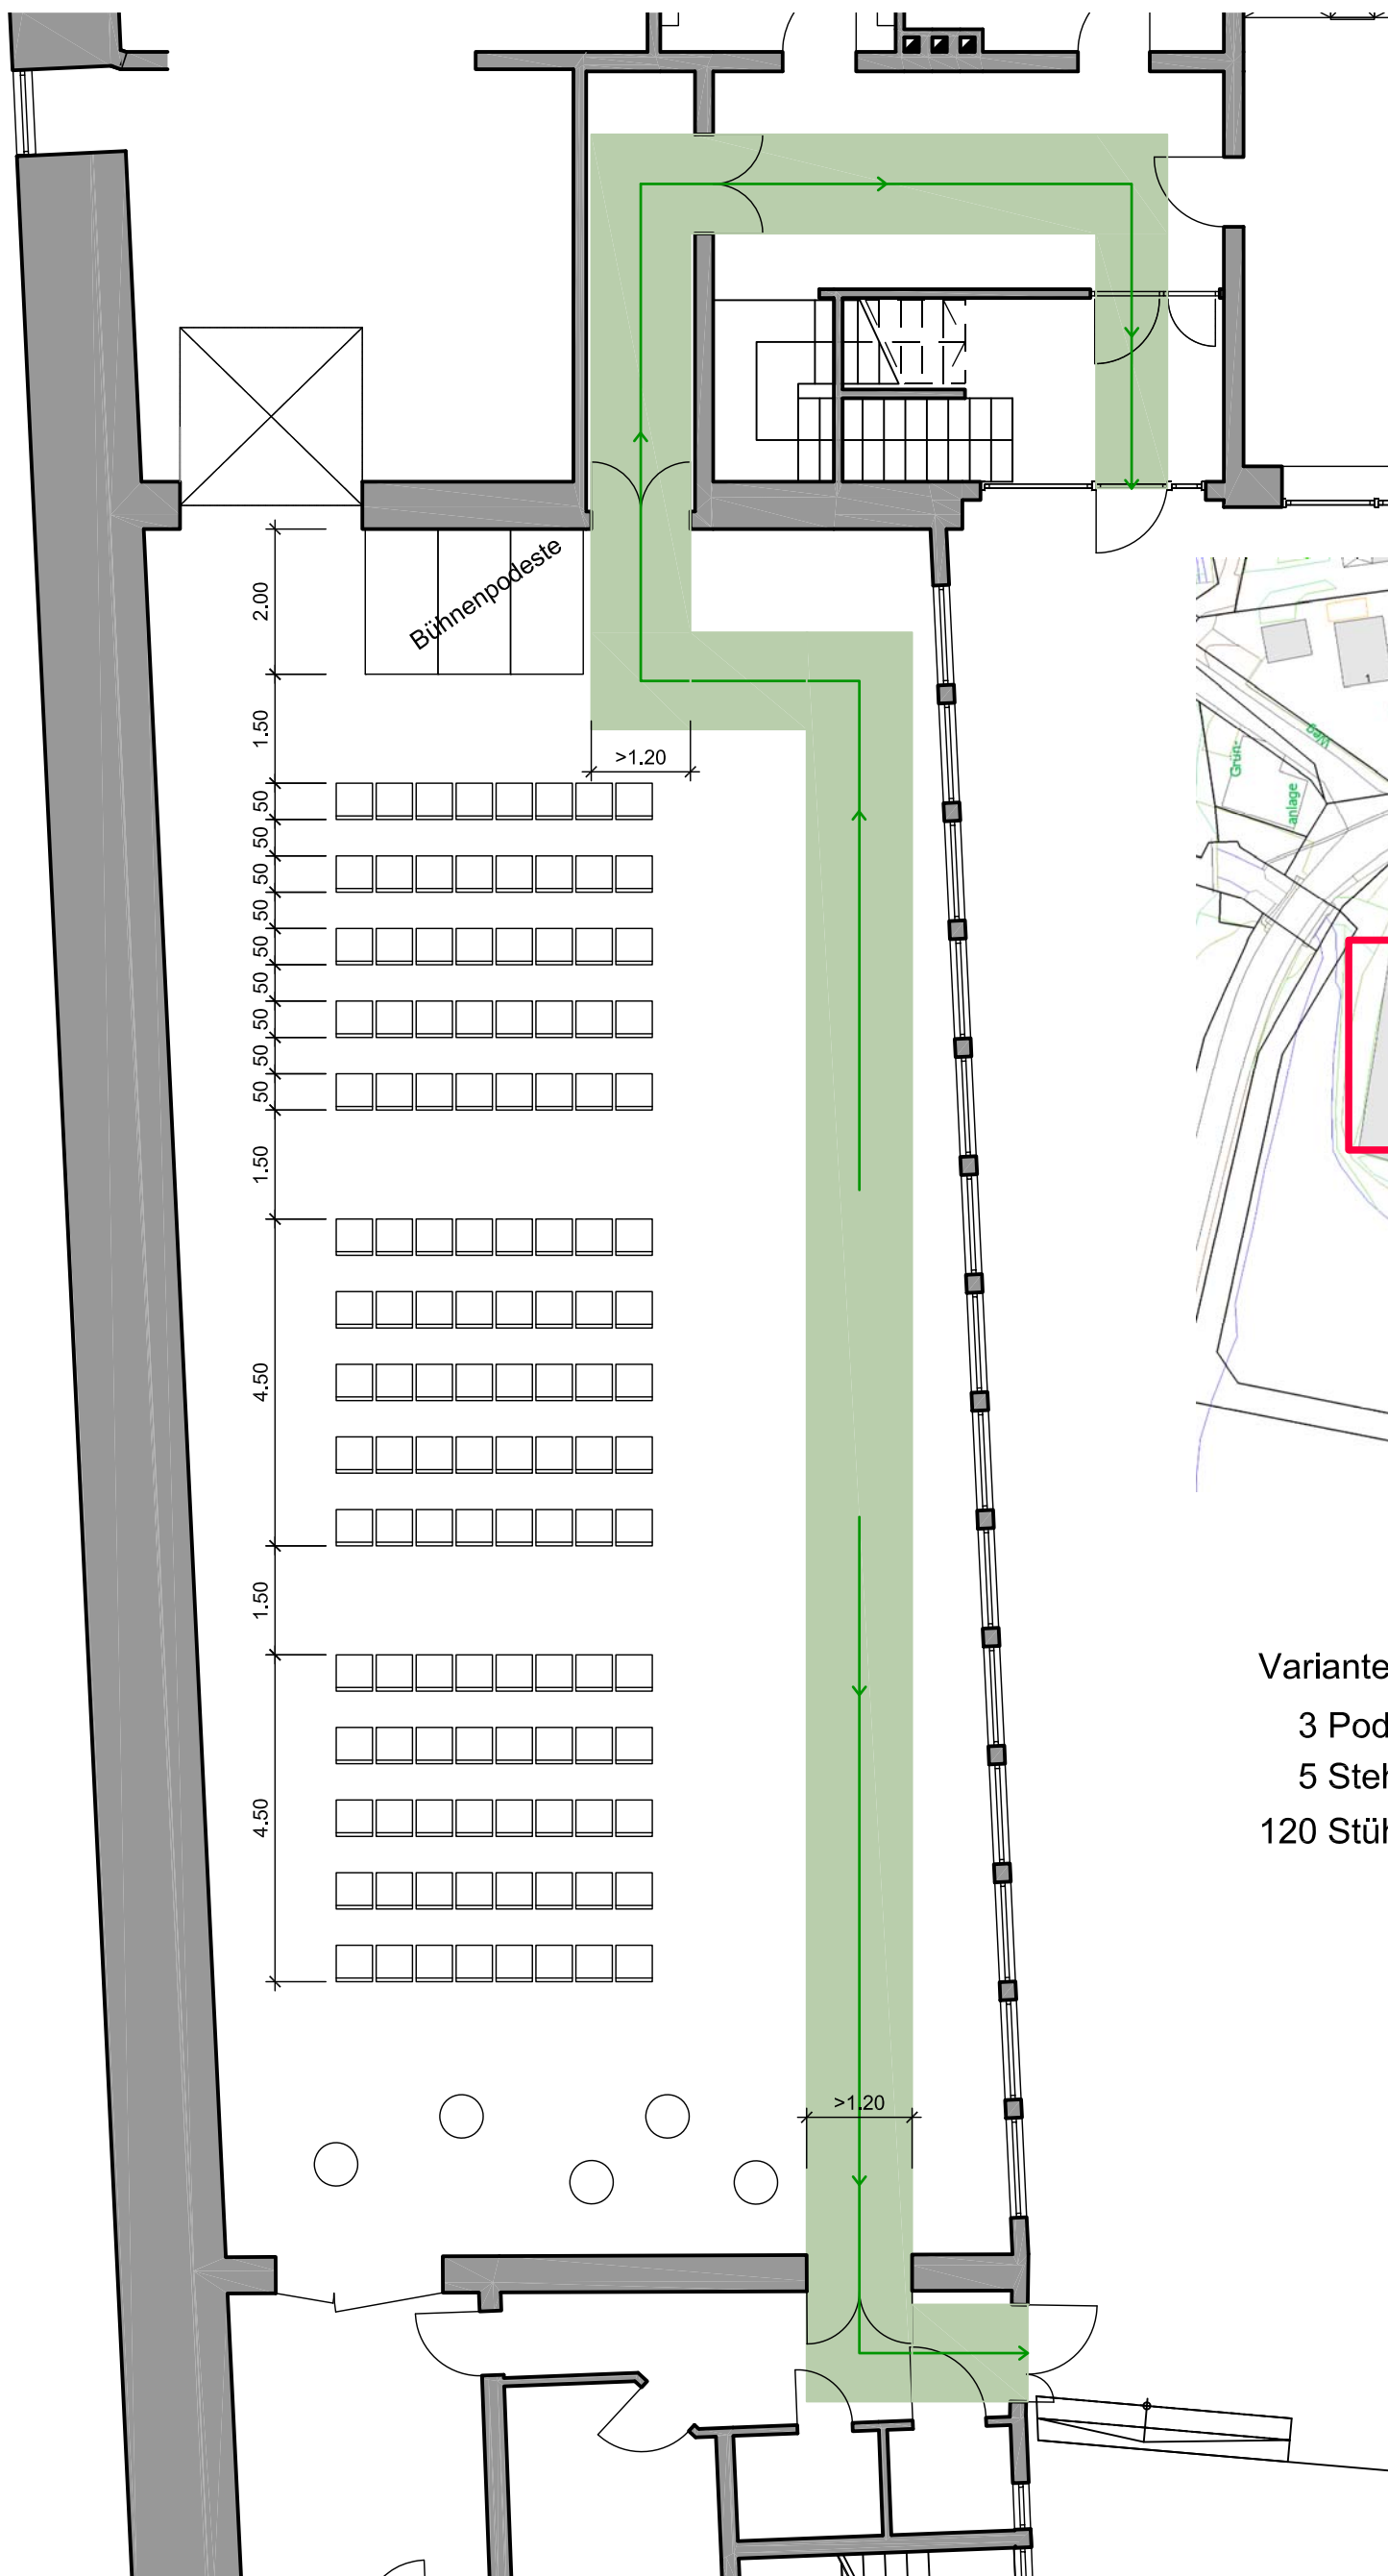

Variante 1  
 3 Podeste Bühnenelemente (1.00x2.00 m)  
 5 Stehtische  
 120 Stühle (verkettbar)

	<b>STADT WOLFSBURG</b>		Geschäftsbereich Hochbau
	BAUHERR: GB 04		PLANVERFASSER: GB 65
PROJEKT: Burg Neuhaus			Porschestra. 49 38440 Wolfsburg
Möblierungsvariante 1 Reihenbestuhlung, Bühne		DATUM/gez	20.08.2019/Ot
PLANINHALT: Grundrissausschnitt EG Turnhalle		geä.:	BLATT-NR. V1 Turnhalle
		336_AEGMöbx1.dwg	M = 1:100

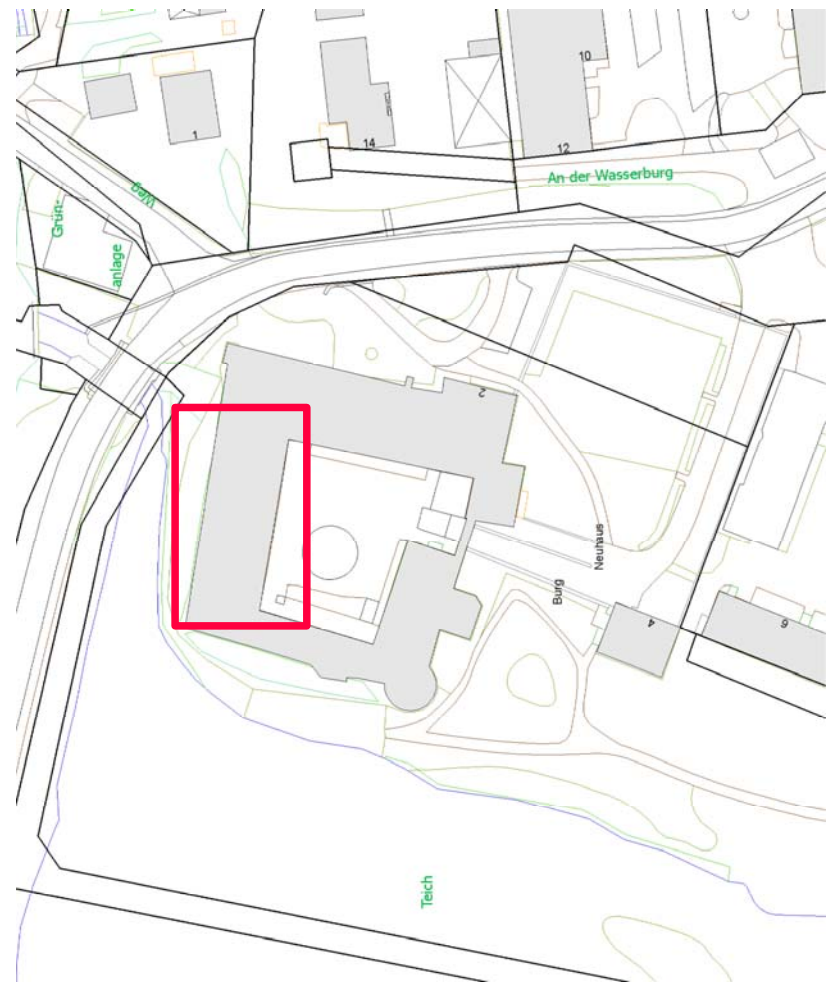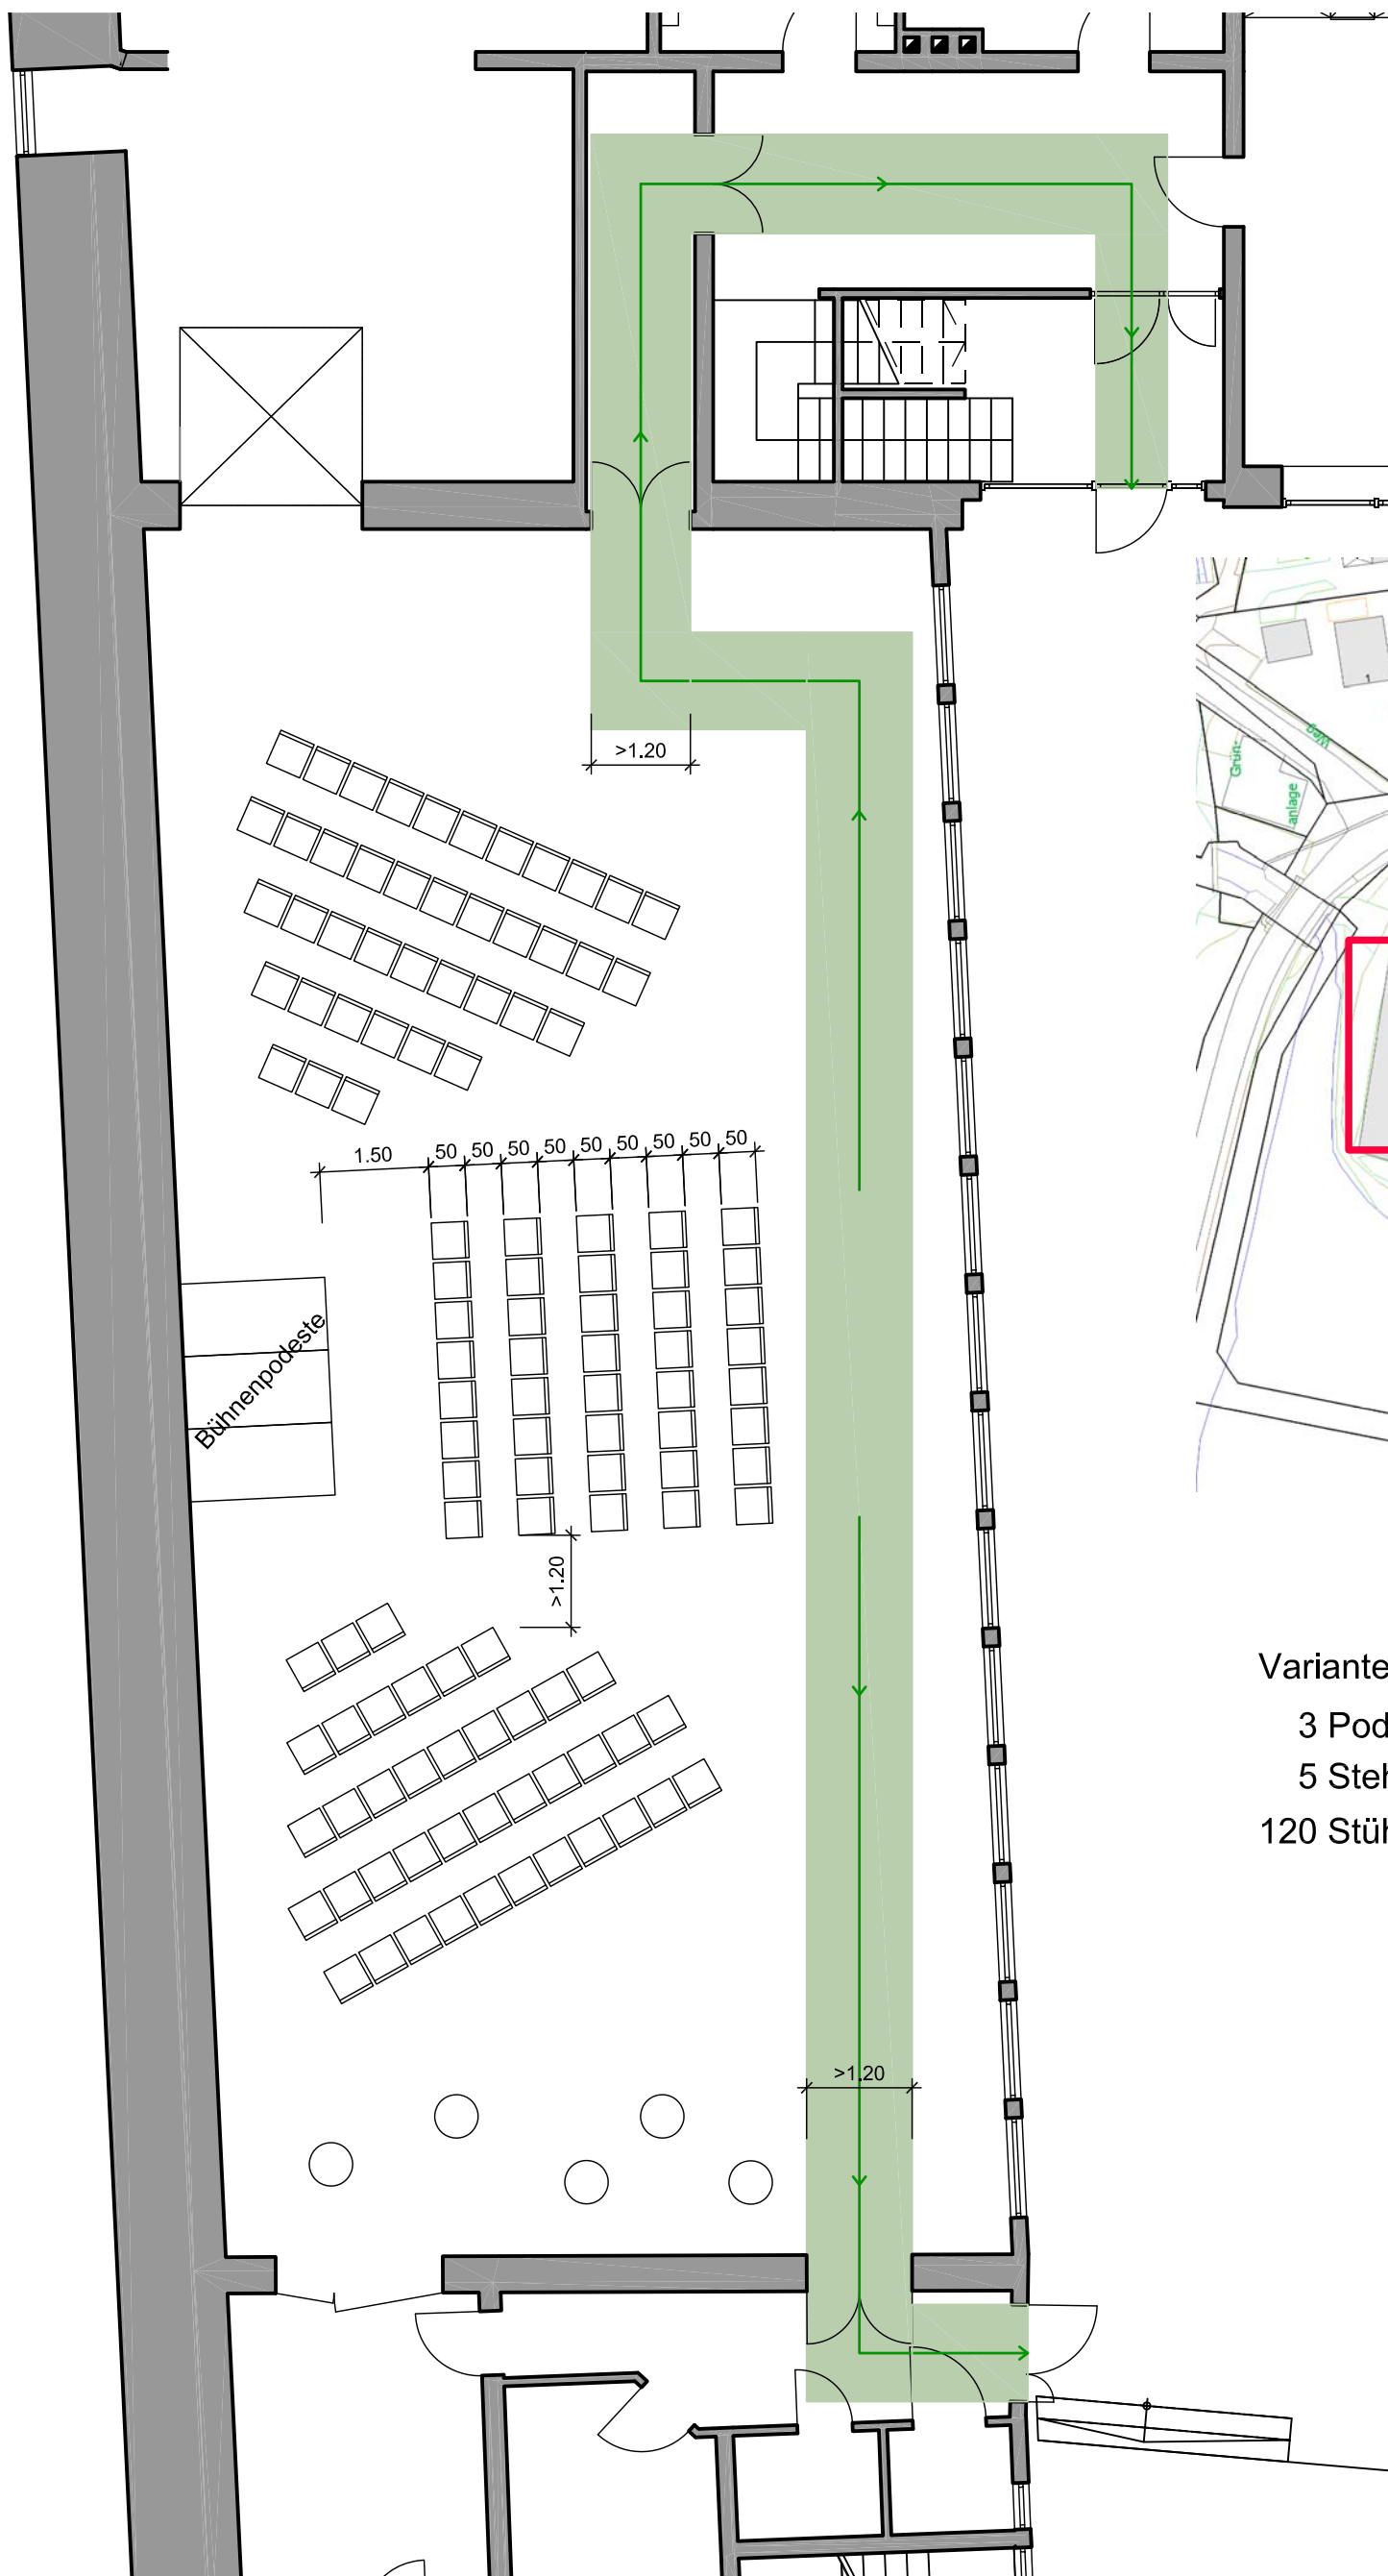

- Variante 2
- 3 Podeste Bühnenelemente (1.00x2.00 m)
  - 5 Stehtische
  - 120 Stühle (verkettbar)

	<b>STADT WOLFSBURG</b>		Geschäftsbereich Hochbau	
	BAUHERR: GB 04		PLANVERFASSER: GB 65	
PROJEKT: Burg Neuhaus		Porschestra. 49 38440 Wolfsburg		BLATT-NR.
Möblierungsvariante 2 Reihenbestuhlung, Bühne		DATUM/gez	20.08.2019/Ot	V2 Turnhalle
PLANINHALT: Grundrissausschnitt EG Turnhalle		geä.:		M = 1:100
		336_AEGMöbx1.dwg		