


Anlage Nr. 4 zur Vorlage V2020/1543

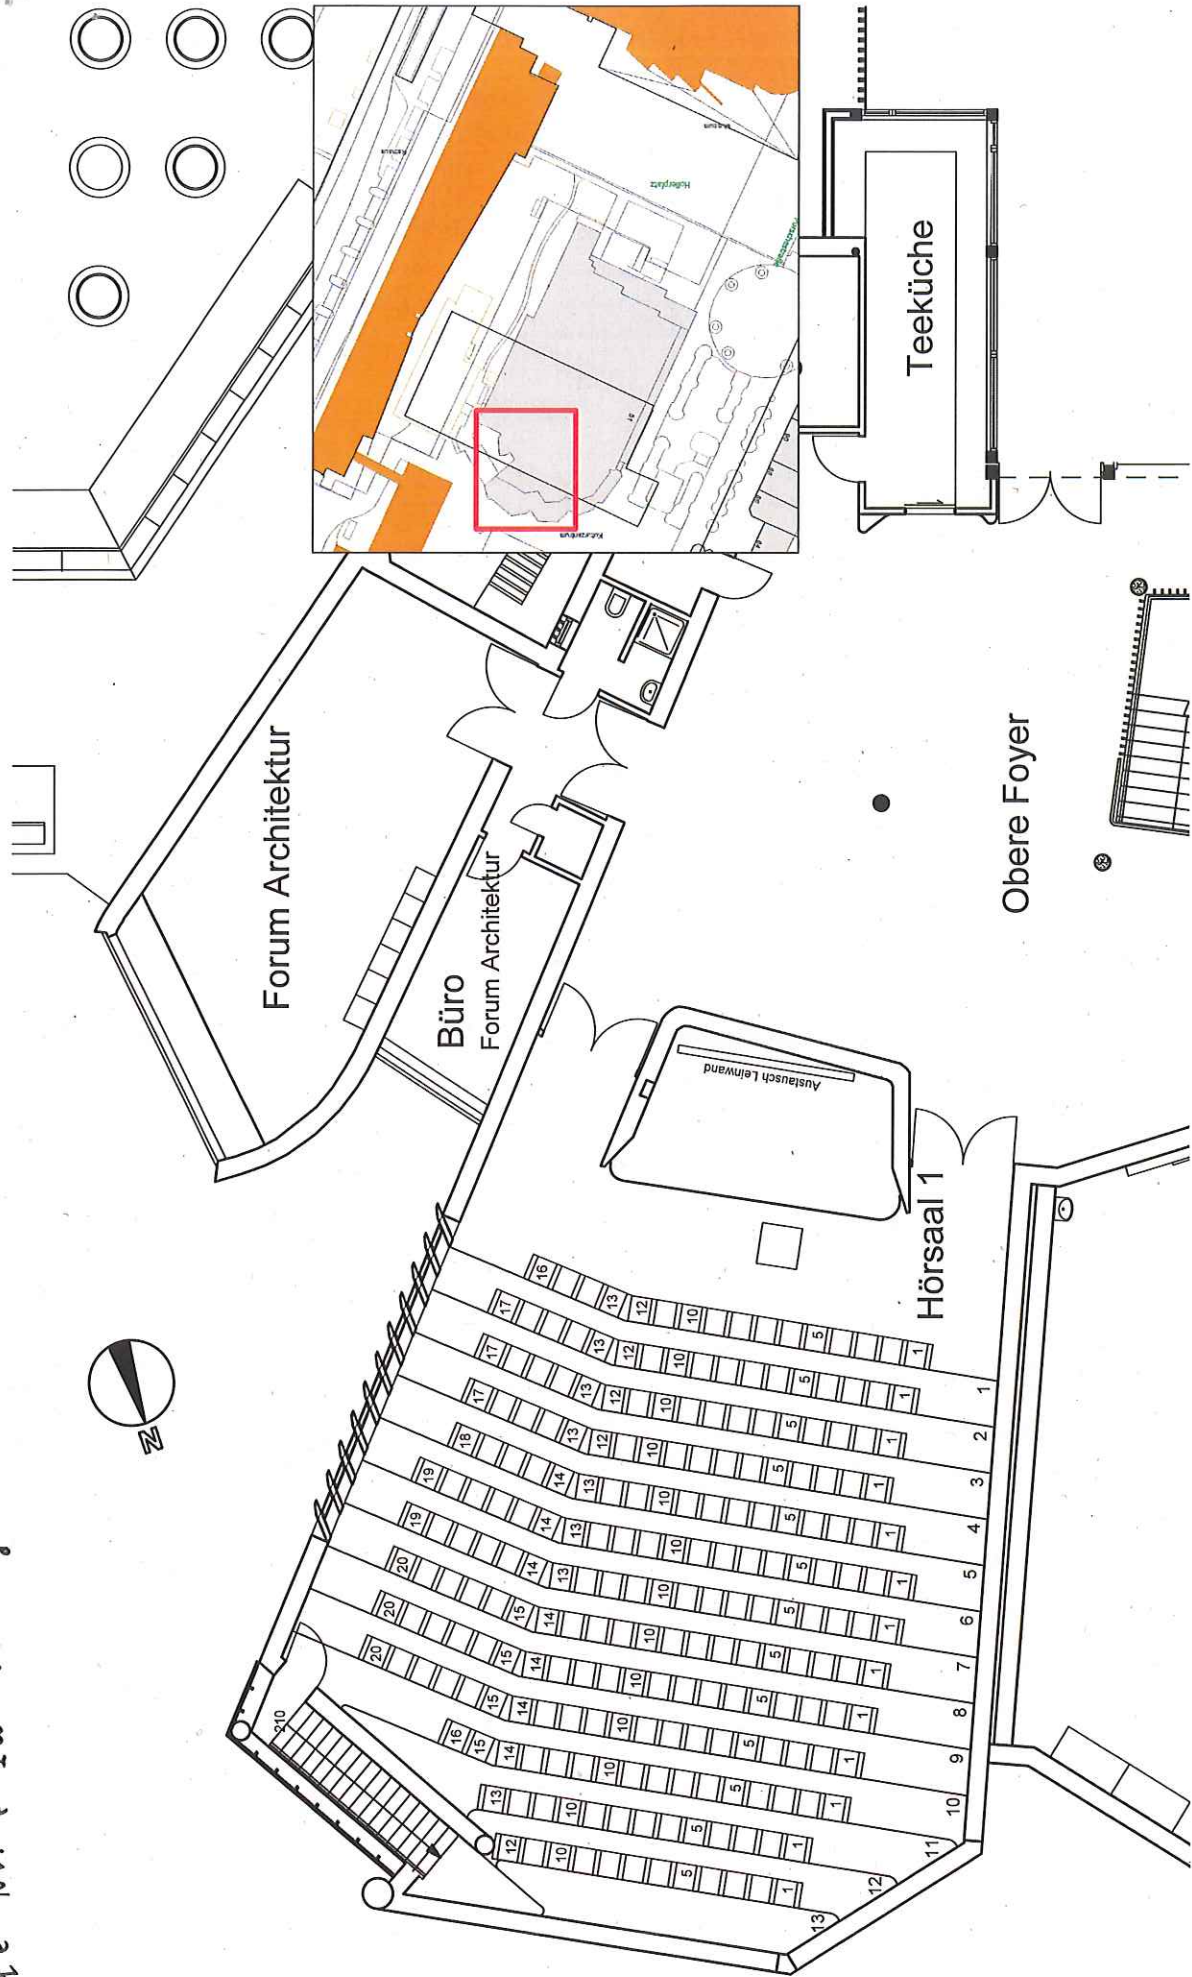

STADT WOLFSBURG
 BAUHERR: GB 11

Geschäftsbereich
 Hochbau

PLANVERFASSER: GB 65

Abteilung Planung
 Porschestr. 49 38440 Wolfsburg

PROJEKT: Alvar Aalto-Kulturhaus


DATUM/gez 17.07.2020 Ot

Festbestuhlung Hörsaal 1

geäd.: Hörsaal 1

PLANINHALT: Grundrissausschnitt 1. Obergeschoss

M = 1:100

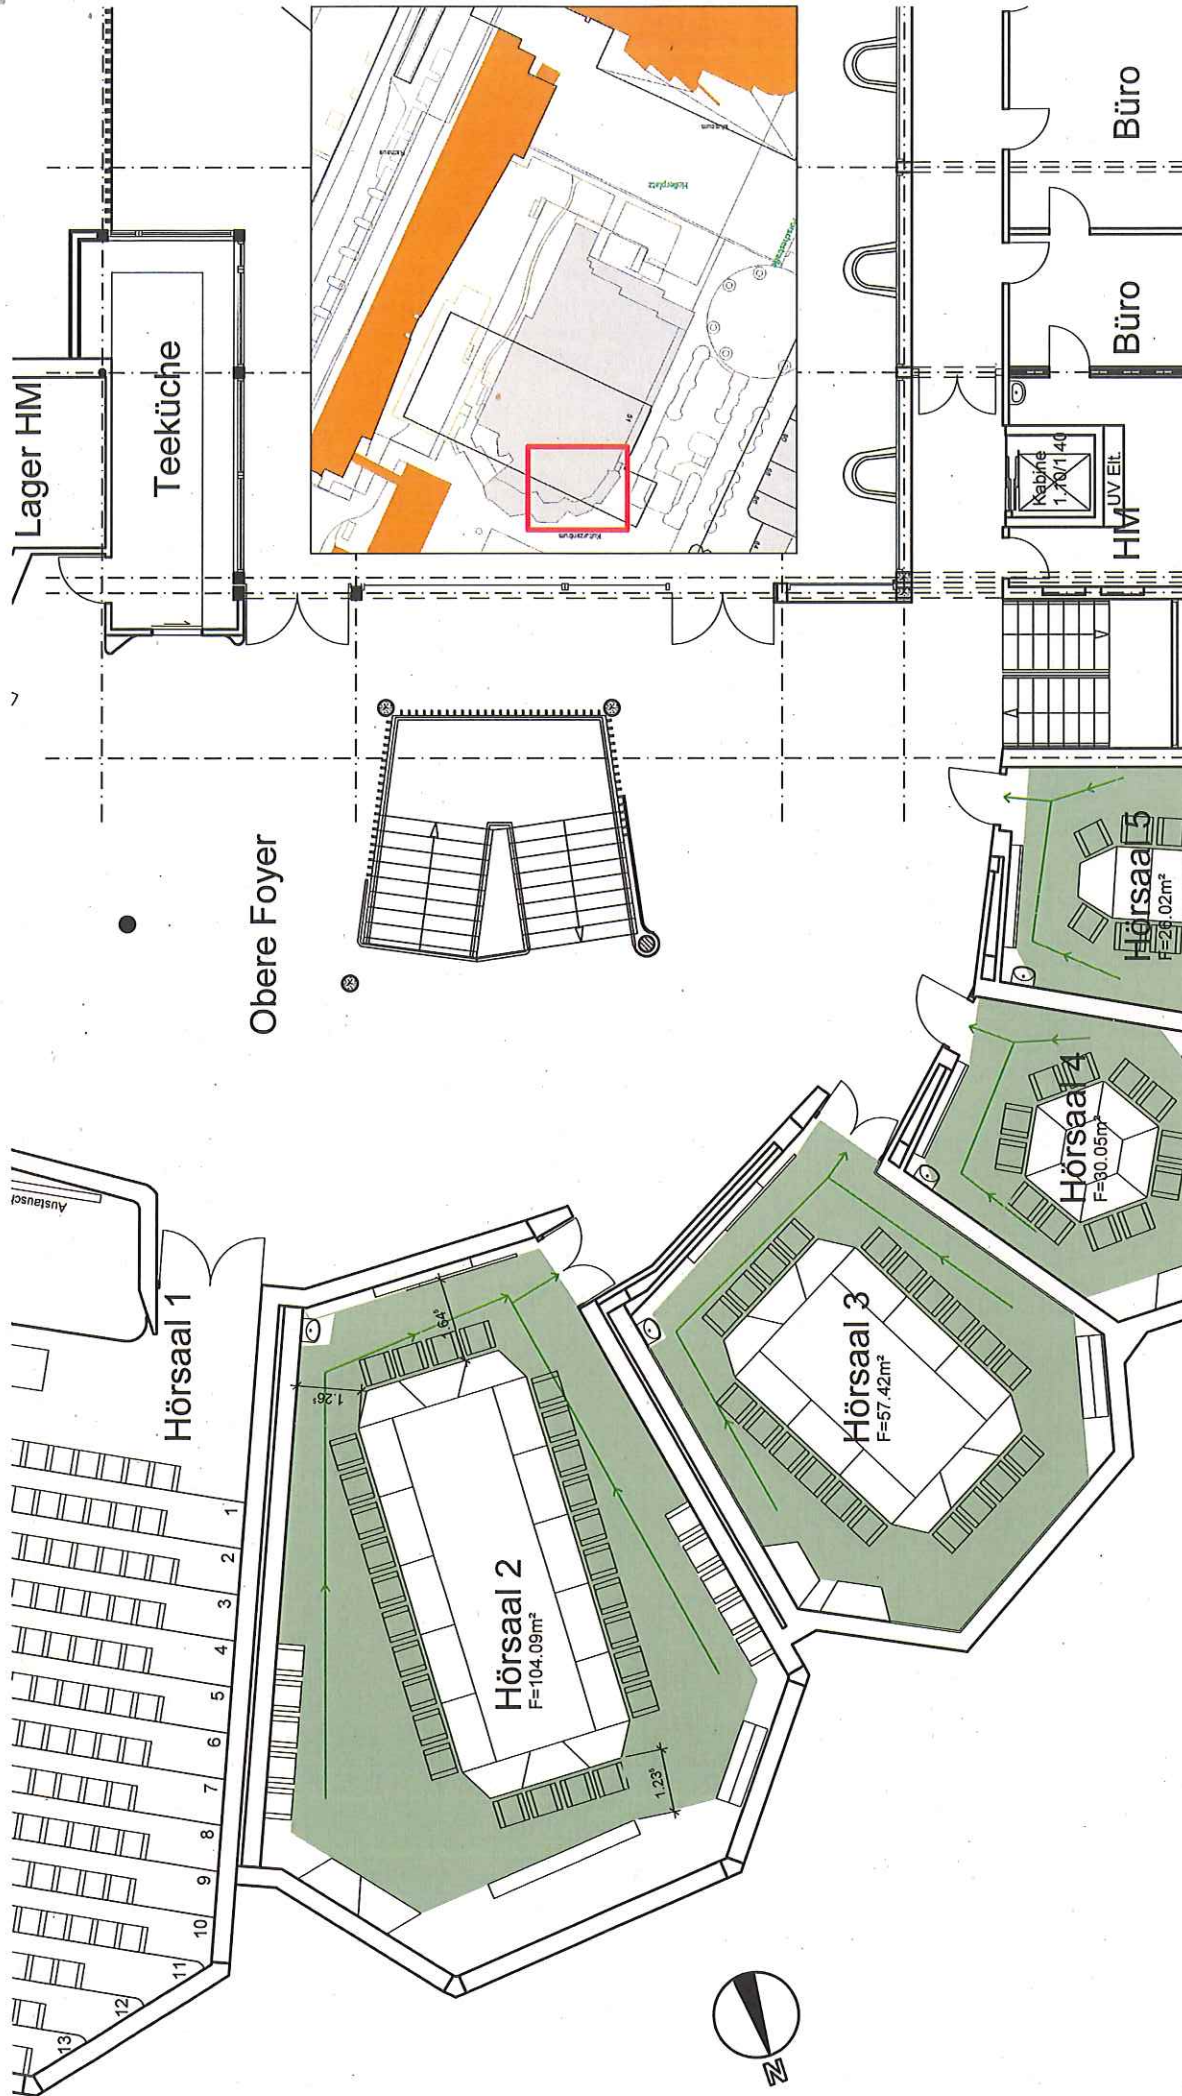

STADT WOLFSBURG

BAUHERR: GB 11

Geschäftsbereich
Hochbau

PLANVERFASSTER: GB 66

Abteilung Planung
Porschestra. 49 36440 Wolfsburg

PROJEKT: Alvar Aalto-Kulturhaus
Bestuhlung Hörsaal 2


DATUM/gez. 17.07.2020 Ot
21.07.2020 Ot

BLATT-NR.
Bespr. 2

PLANINHALT: Grundrissausschnitt 1. Obergeschoss
35_A1GMob
M = 1:100

Möblierung Besprechung

- 10 Rechtecktische (0.70x1.40m)
- 6 Trapezfische (1.40x0.70m, 0.70 m) + 2 Ablagetische Trapezform
- 28 Stühle (nicht verketbar) + 10/ je 5 Stühle rechte und linke Wandseite
- 1 Garderobensänder (b=1,60m t=0,50m)

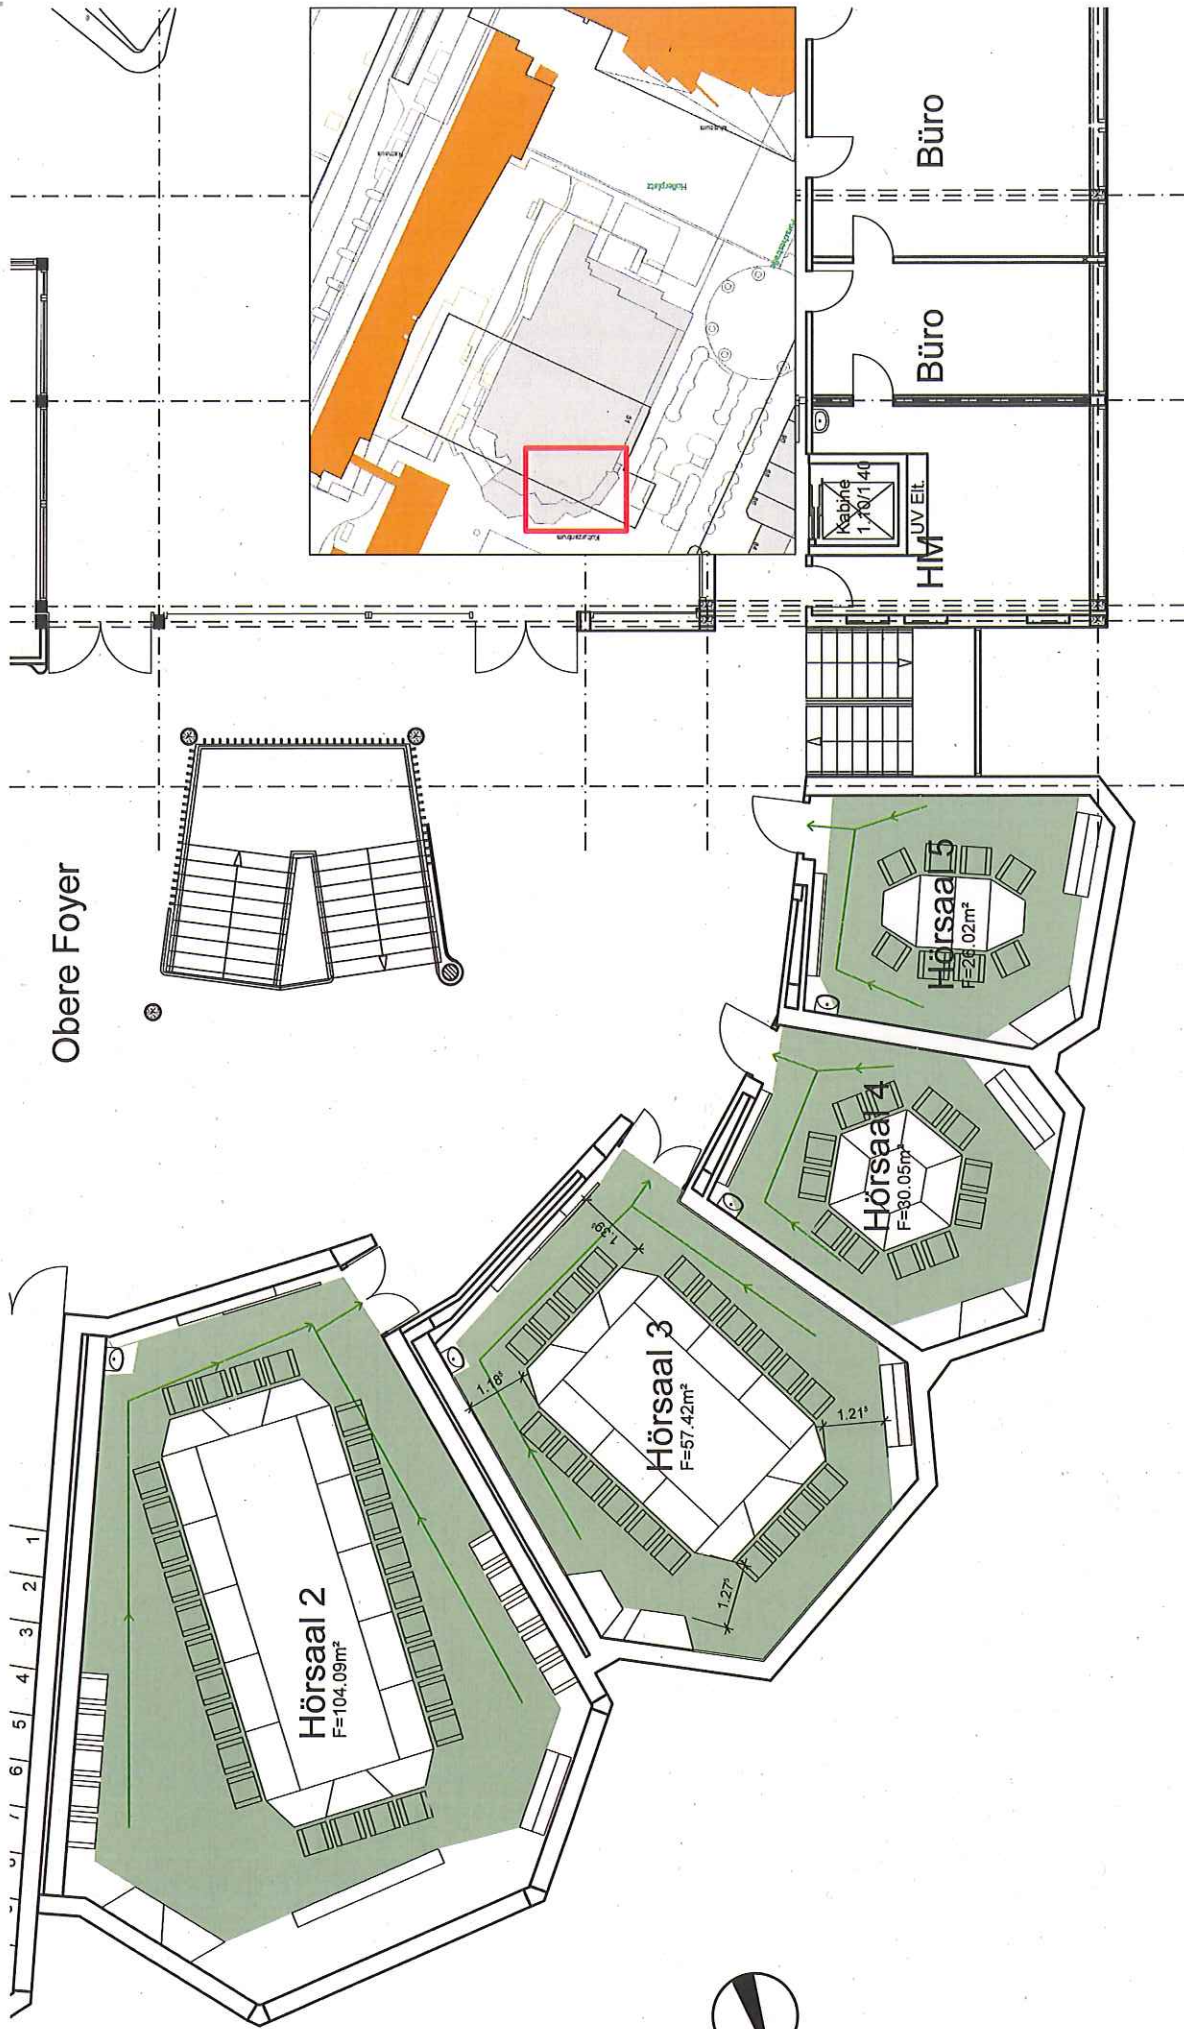

STADT WOLFSBURG

BAUHERR: GB 11

Geschäftsbereich
Hochbau

PLANVERFASSER: GB 65

Abteilung Planung
Porschestr. 49 38440 Wolfsburg


PROJEKT: Alvar Aalto-Kulturhaus
Bestuhlung Hörsaal 3

Besprechung
geäß:

17.07.2020 Ot | BLATT-NR.
21.07.2020 Ot | V1 Hörsaal 3

PLANINHALT: Grundrissausschnitt 1. Obergeschoss	35_A1GMob	M = 1:100
---	-----------	-----------


- Möblierung Besprechung
- 6 Rechtecktische (0.70x1.40m)
 - 6 Trapezfische (1.40x0.70m, 0.70 m) + 2 Ablagetische Trapezform
 - 20 Stühle (nicht verketbar)
 - 1 Garderobenständer (b=1,60m t=0,50m)

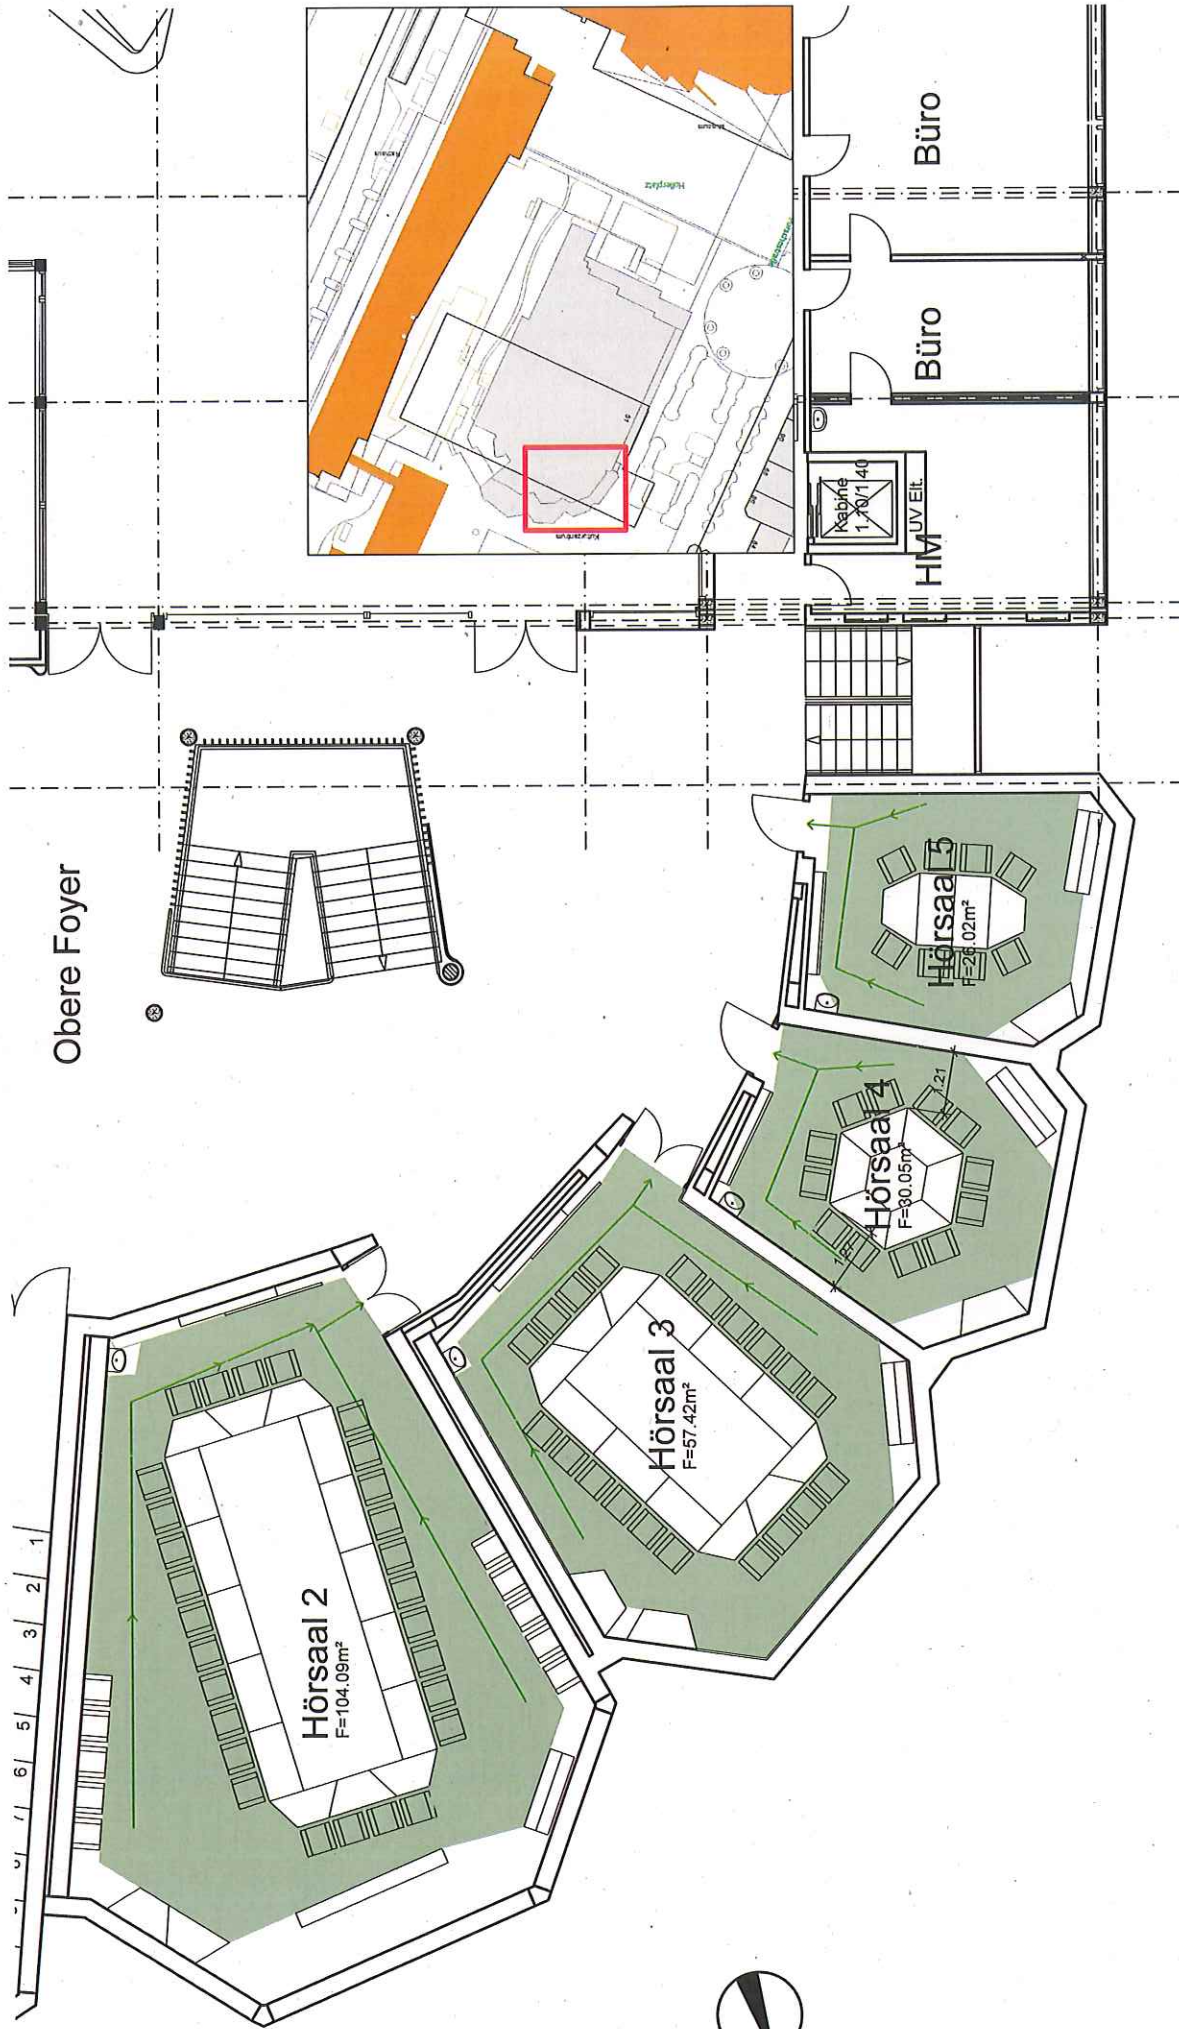

STADT WOLFSBURG BAUHERR: GB 11	Geschäftsbereich Hochbau PLANVERFASSER: GB 65		
	Abteilung Planung Porschestr. 49 38440 Wolfsburg		
PROJEKT: Alvar Aalto-Kulturhaus Bestuhlung Hörsaal 4	DATUM/gez 17.07.2020 Ot 21.07.2020 Ot	Blatt-Nr. 17.07.2020 Ot 21.07.2020 Ot	Besprechung gëät.: 35_A16Mob M = 1:100
PLANINHALT: Grundrissausschnitt 1. Obergeschoss			

Möblierung Besprechung

- 6 Trapezförmige (1.40x0.70m, 0.70 m)+ 1 Ablagetische Trapezform
- 12 Stühle (nicht verketbar)
- 1 Garderobenständer (b=1,60m t=0,50m)

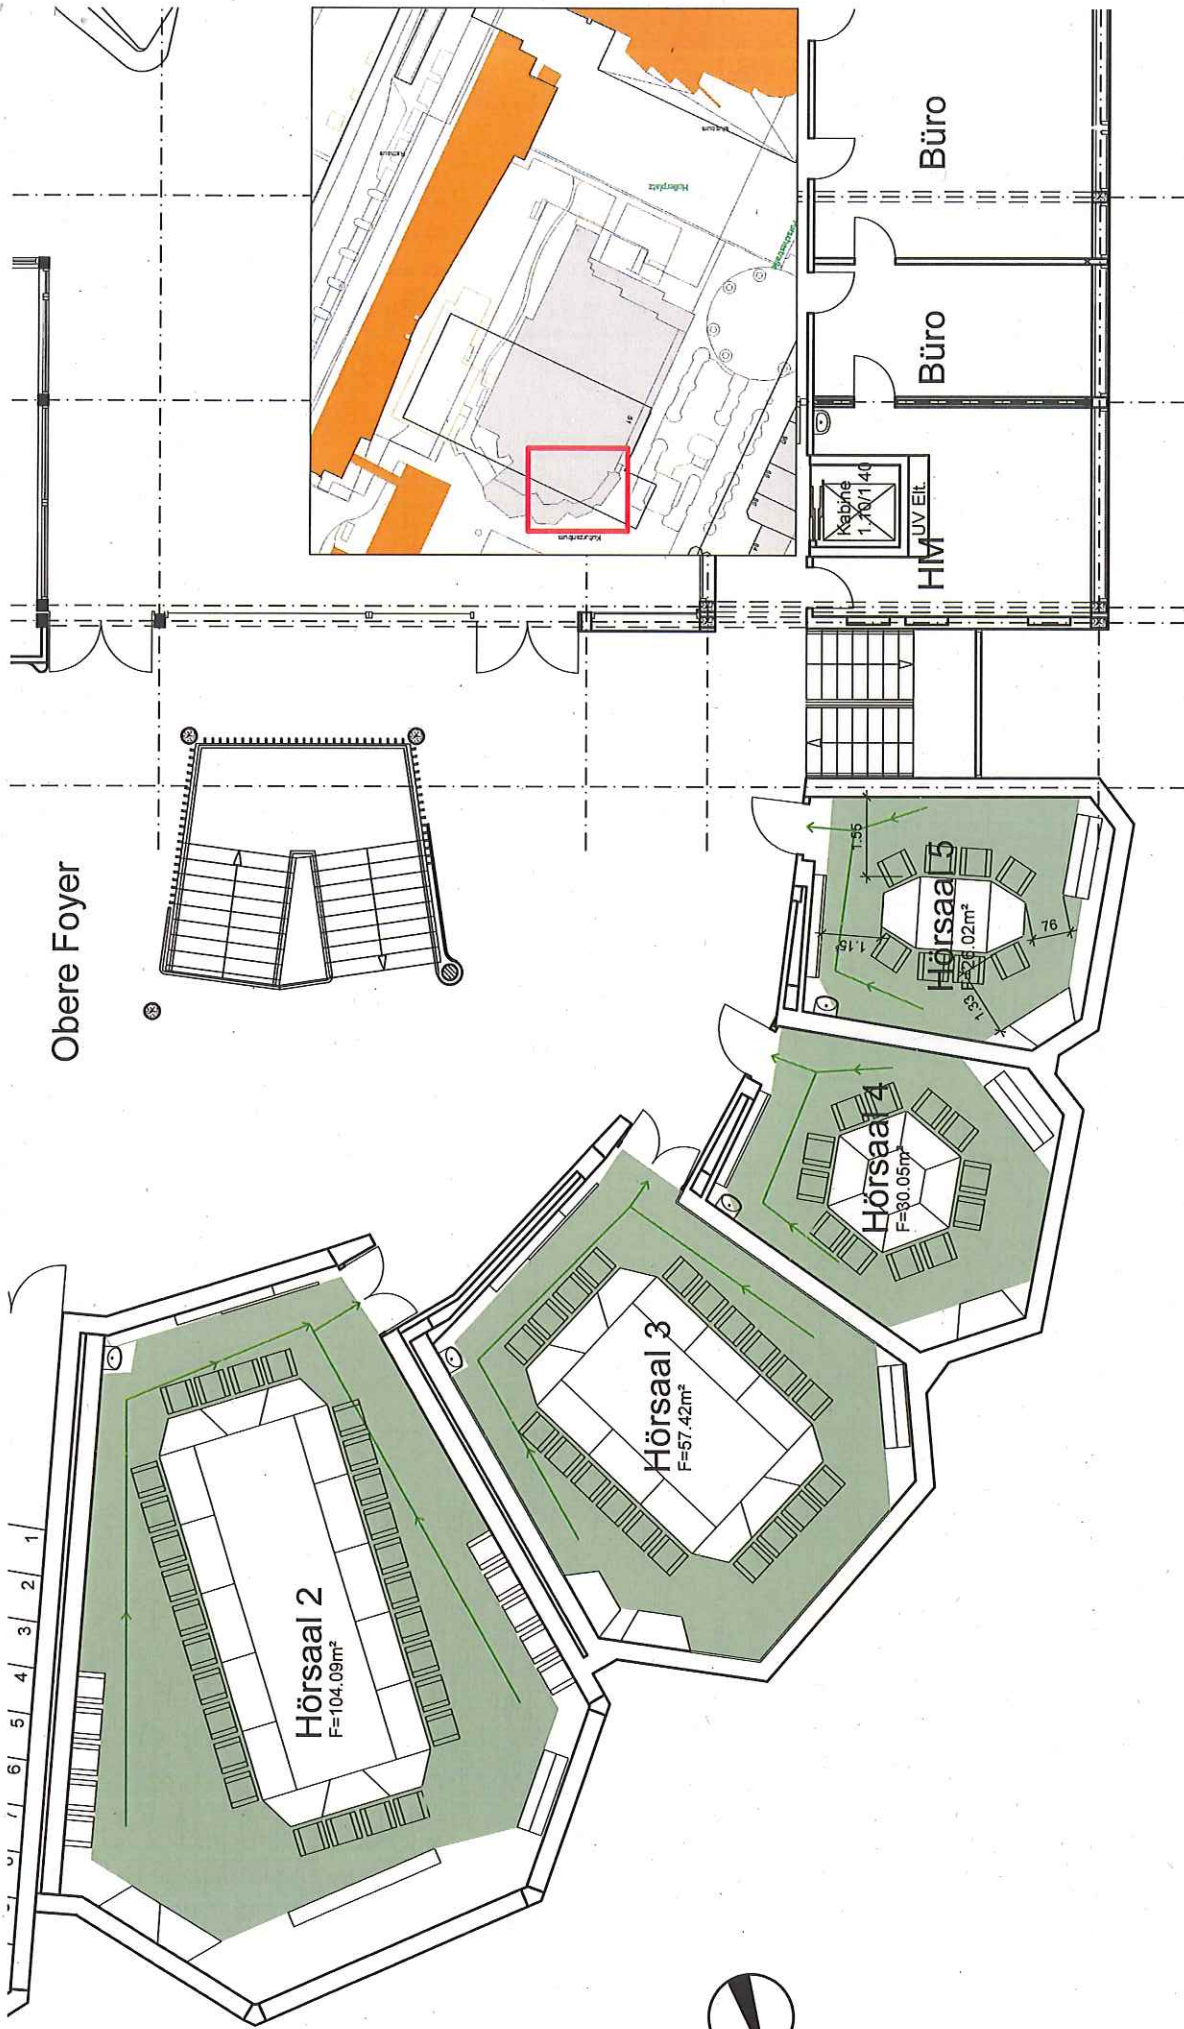

Obere Foyer

Möblierung Besprechung

- 2 Trapezitische (1.40x0.70m, 0.70 m)+ 1 Ablagetische Trapezform
- 2 Tische (0.70x1.40m)
- 8 Stühle (nicht verkettbar)
- 1 Garderobenständer (b=1,60m t=0,50m)

<p>STADT WOLFSBURG</p>	Geschäftsbereich Hochbau	
	BAUHERR: GB 11	PLANVERFASSER: GB 65
<p>WOLFSBURG</p>	Abteilung Planung Porschestr. 49 38440 Wolfsburg	
	PROJEKT: Alvar Aalto-Kulturhaus	DATUM/gez
Besprechung Hörsaal 5	17.07.2020 Ot	BLATT-NR.
Besprechung	21.07.2020 Ot	Bespr 5
PLANINHALT: Grundrissausschnitt 1. Obergeschoss	35_A1G10bb	M = 1:100